

Záměr obce Dolní Bečva

Obec Dolní Bečva v souladu s ustanovením § 39, odst. 1 zákona č. 128/2000 Sb., o obcích ve znění pozdějších předpisů zveřejňuje záměr zřídit věcné břemeno na zemní kabelovou přípojku NN na p.č. 2658 ostatní komunikace, ostatní plocha v k.ú. Dolní Bečva podle předložené situace .




Bc. Pavel Mana
Starosta obce

OBEC DOLNÍ BEČVA
756 55

Zveřejněno : 22.6.2017

Sejmuto : 10.7.2017

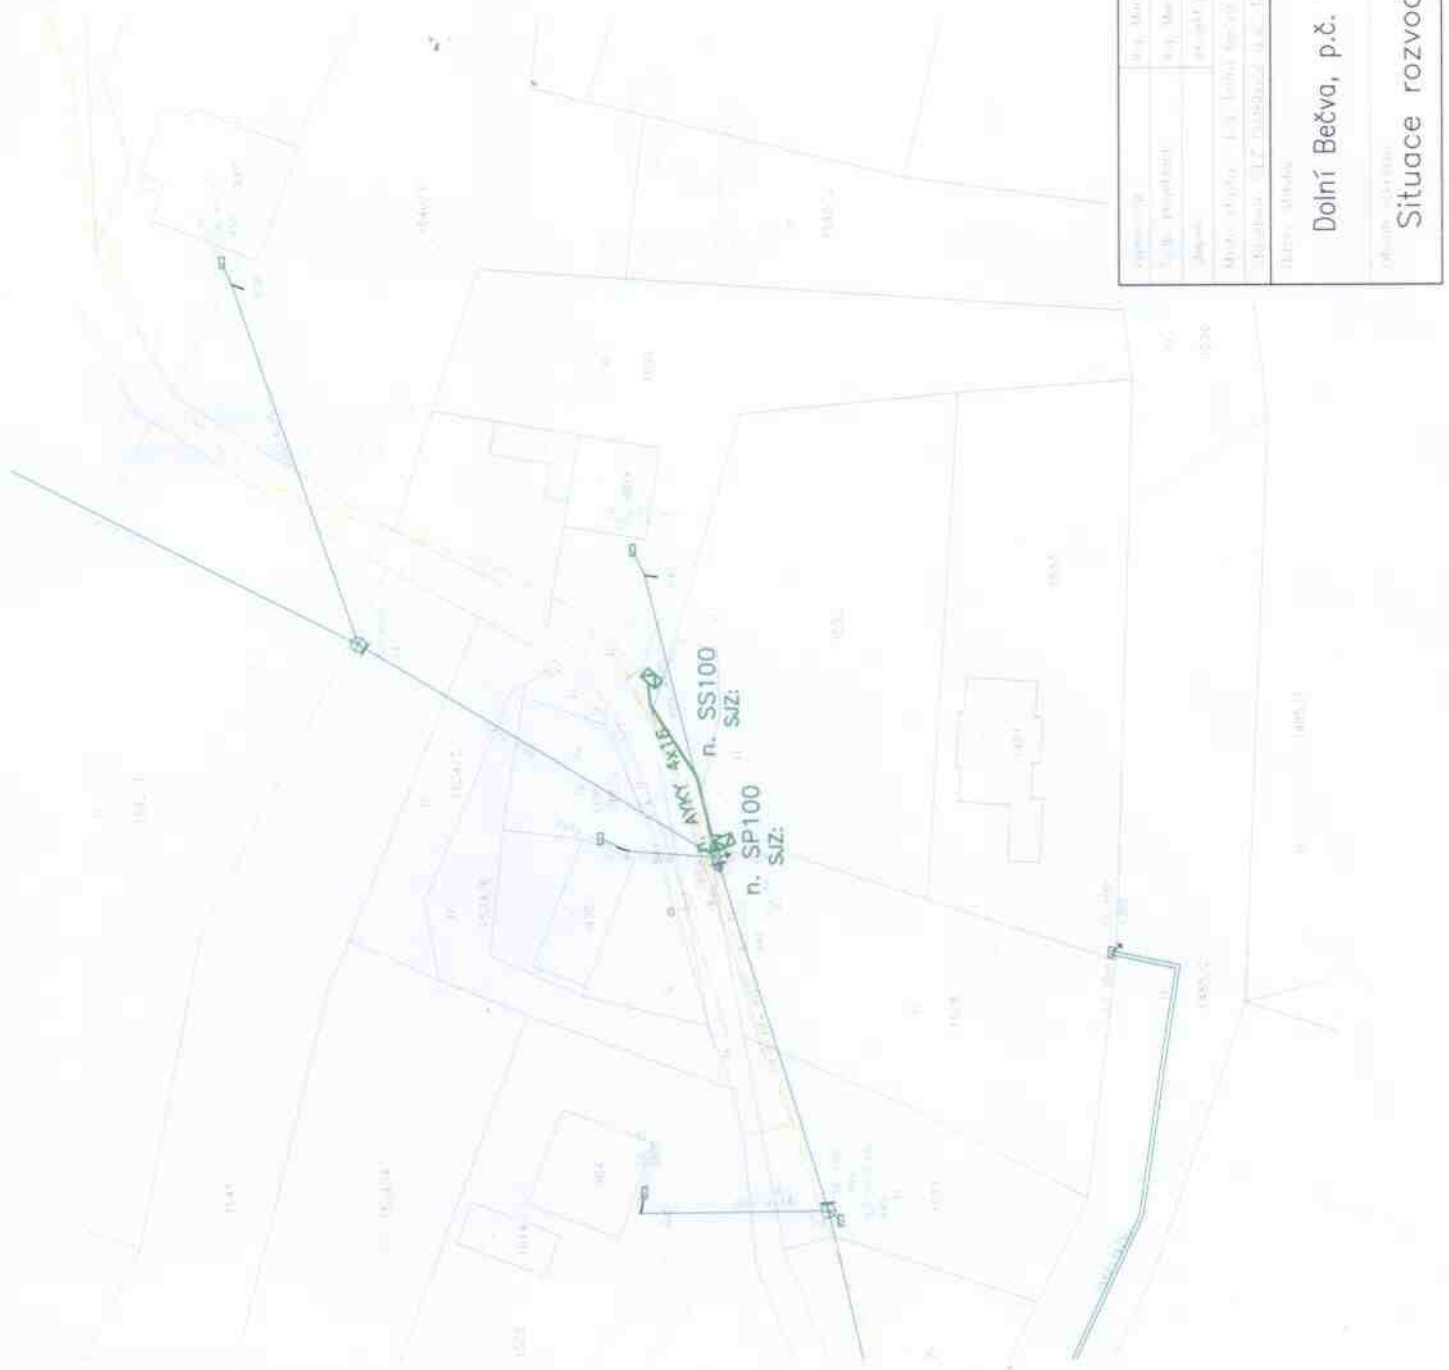

<p>ERMONTA s.r.o. Brno 3, 70 602 003, 602 003 www.ermonta.cz</p>		<p>Adresa: p.č. 1532-2132 Datum: 04.2012 Číslo: 49 Měřítko: 1:500 D.1</p>
<p>Objekt: p.č. 1532-2132 Měřítko: 1:500 Datum: 04.2012 Číslo: 49</p>	
<p>Dolní Bečva, p.č. 1532, Martyčák, NNk</p>		
<p>Situace rozvodů NN</p>		