


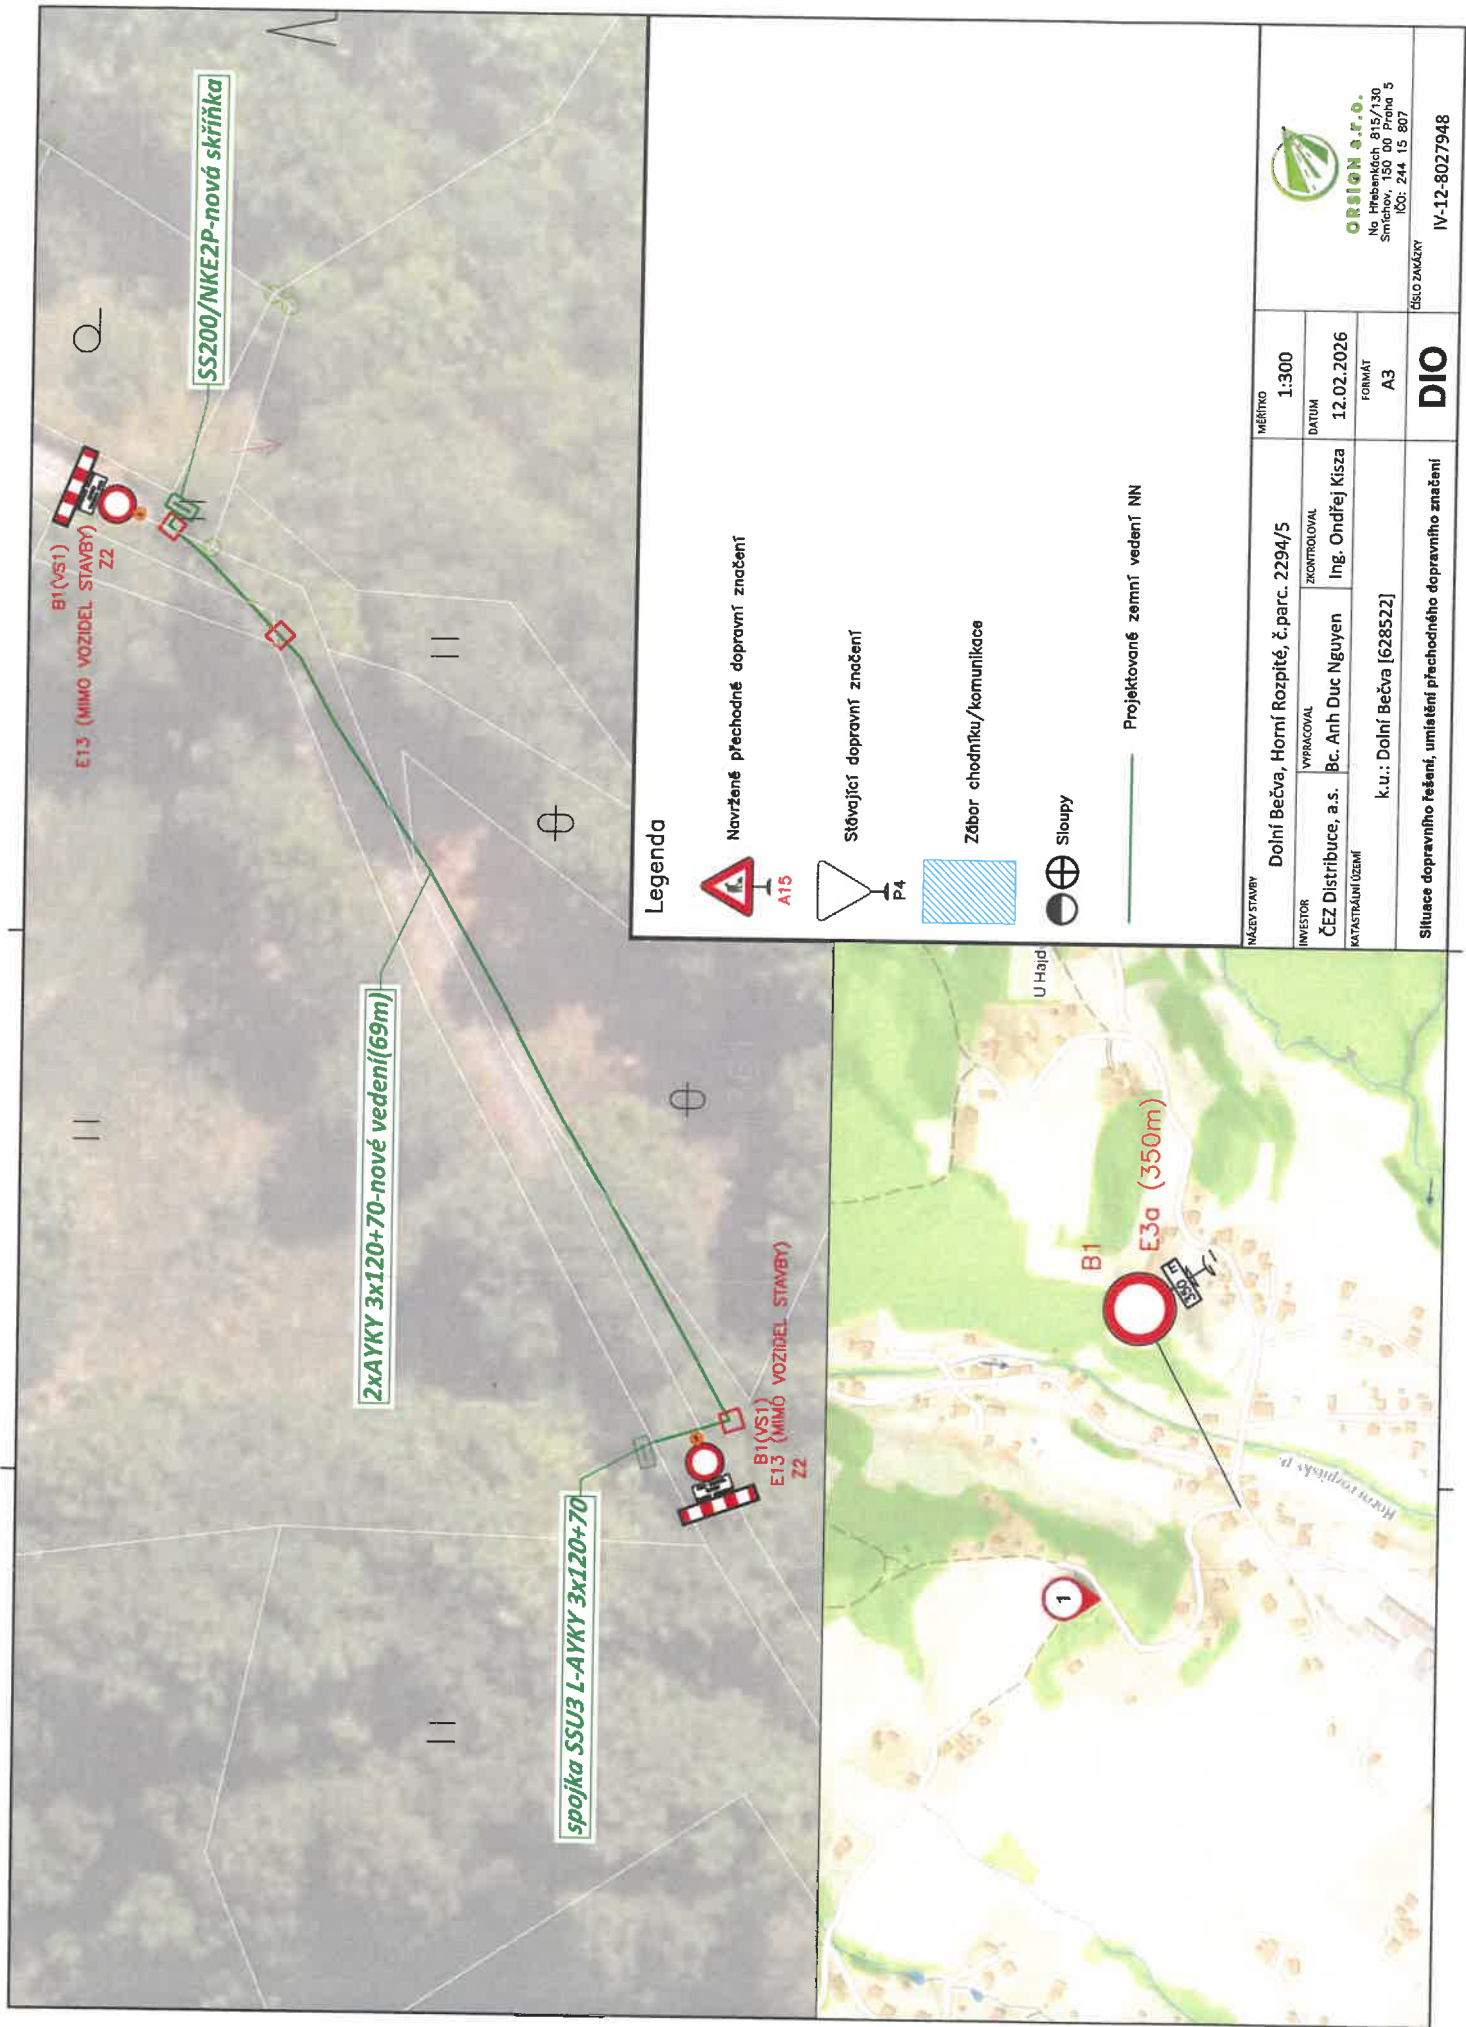

ORSION s.r.o.
Na Přeháňkách 815/130
Směchov, 150 00 Praha 5
IČO: 244 15 807

Číslo zakázky

IV-12-8027948

MĚŘÍTKO
1:300

DATUM
12.02.2026

FORMÁT
A3

NÁZEV STAVBY
Dolní Bečva, Horní Rozpítě, č.parc. 2294/5

INVESTOR
ČEZ Distribuce, a.s.

VYPRACOVAL
Ing. Ondřej Křisza

KATASTRÁLNÍ ÚZEMÍ
k.u.: Dolní Bečva [628522]

SITUACE dopravního řešení, umístění přechodného dopravního značení

DIO