


1141500
478700

parc. č. 2685
vlastník : obec Dolní Bečva

parc. č. 955/2
vlastníci :
Adámková Pavlína, č.p. 449, 74282 Jistebník
Blinková Ludmila, č.p. 64, 75655 Dolní Bečva
Bolcek Milan, č.p. 481, 75655 Dolní Bečva
Janča Radek, Stupkova 1570/6, Holešovice, 17000 Praha 7
Kuběna Pavel, č.p. 342, 75655 Dolní Bečva
Kuběnová Anna, č.p. 342, 75655 Dolní Bečva
Vítová Vladislava, Jiráskova 839, 74213 Studénka

parc. č. 955/5
vlastníci :
Blinková Ludmila, č.p. 64, 75655 Dolní Bečva
Bolcek Milan, č.p. 481, 75655 Dolní Bečva
Janča Radek, Stupkova 1570/6, Holešovice, 17000 Praha 7
Kuběna Pavel, č.p. 342, 75655 Dolní Bečva
Kuběnová Anna, č.p. 342, 75655 Dolní Bečva
Veselá Jarmila, Na Landeku 414/13, Petřkovice, 72529 Ostrava

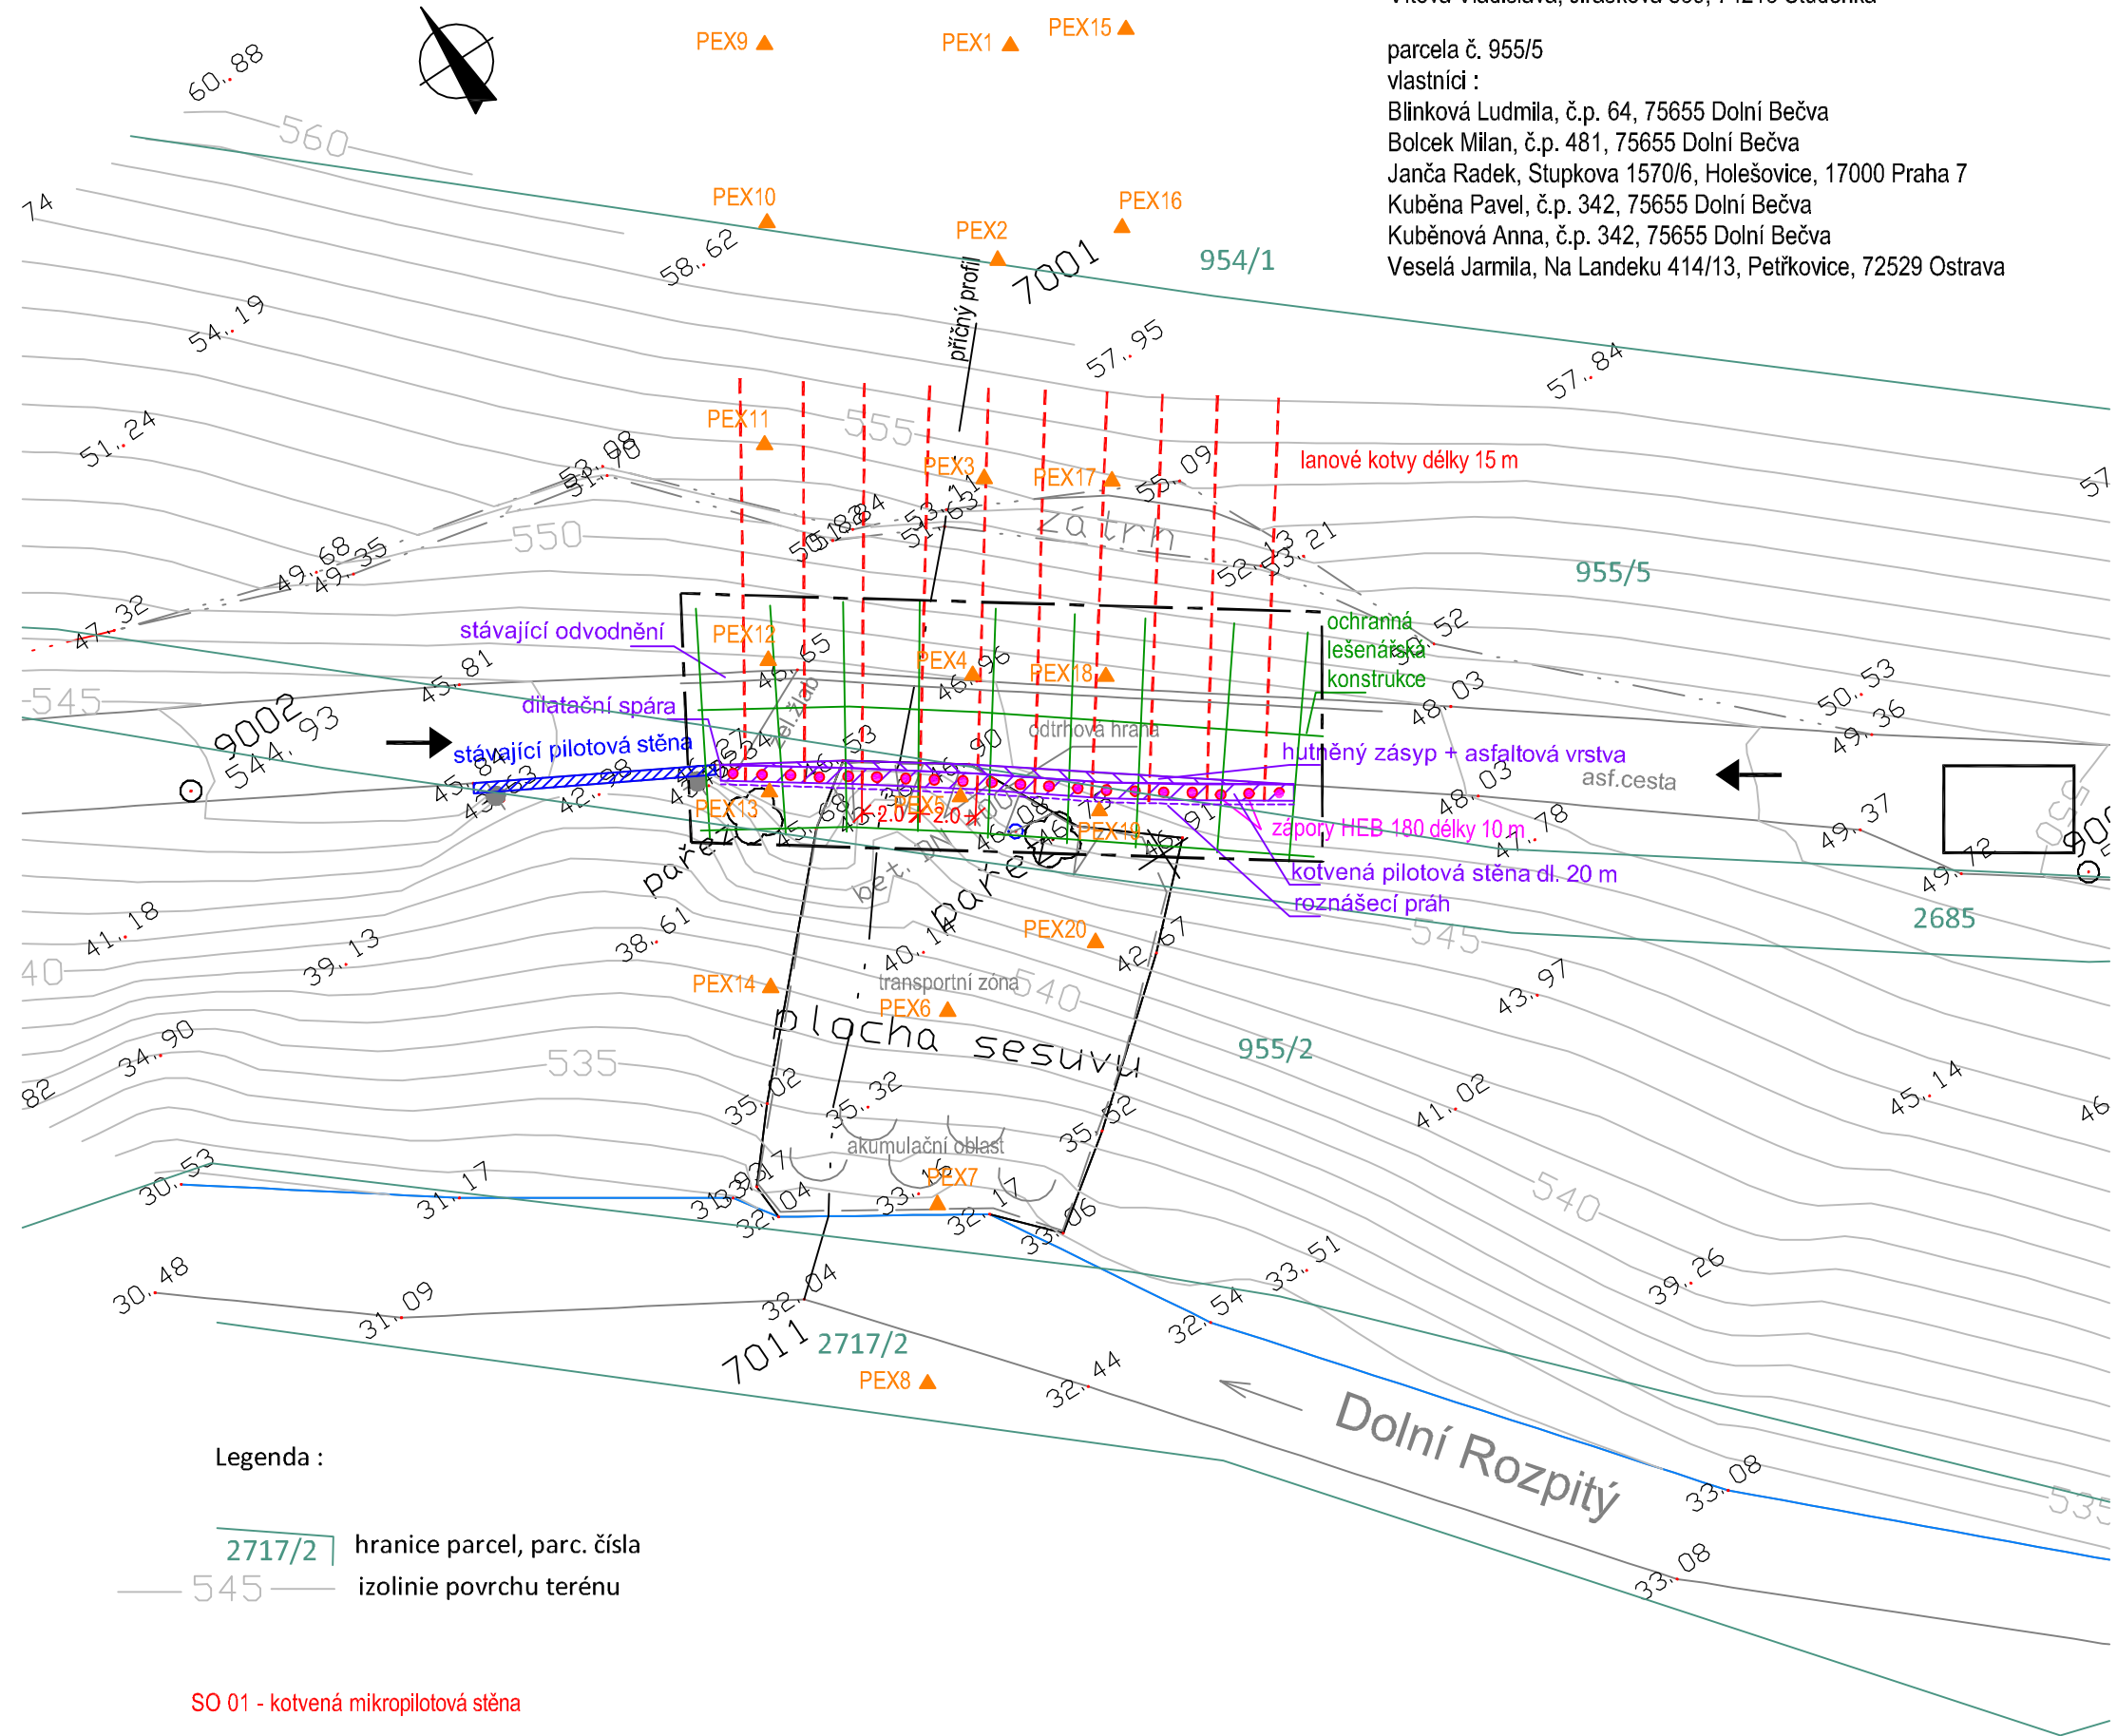

Legenda :

- 2717/2 hranice parcel, parc. čísla
- 545 — izolinie povrchu terénu

SO 01 - kotvená mikropilotová stěna

- hutněný zásyp + asfaltová vrstva
- kotvená mikropilotová stěna, délka 20 m, výška 2.0 m, šířka 0.5 m
- roznášecí práh
- záporny HEB 180, délka 10.0 m, vzdálenost 1.0 m
- lanové kotvy, délka 15 m, vzdálenost 2 m, úklon 22°, předepnuté na 280 kN

SO 02 - objekty monitoringu

- PEX1 ▲ extenziometrické body

- rozsah staveniště
- vjezd a výjezd
- zařízení staveniště

UNIGEO[®] a.s.		C.2
objednatel : Obec Dolní Bečva		souř. systém : JTSK
název úkolu : Dolní Bečva - sanace sesuvu v lokalitě Březinův dvůr - projektová dokumentace		výškový systém : BPV stav ke dni : VII/2013
stupeň projektové dokumentace : stavební povolení (DSP)		měřítko 1 : 250
číslo úkolu : Z 513 062	zpracoval : Ing. Richard Skopal	
odp. řešitel : UNIGEO a.s.	schválil : Ing. Jaroslav Ryšávkva, Ph.D.	
KOORDINAČNÍ SITUACE STAVBY PROJEKT STAVEBNÍCH PRACÍ		