

## Záměr obce Dolní Bečva

Obec Dolní Bečva v souladu s ustanovením § 39, odst. 1 zákona č. 128/2000 Sb., o obcích ve znění pozdějších předpisů zveřejňuje záměr uložení potrubí vodovodní přípojky na p.č. 2662 ostatní komunikace, ostatní plocha v k.ú. Dolní Bečva podle předložené situace .


*Viz. Nováada*

Bc. Pavel Mana  
Starosta obce

Zveřejněno : 28.6.2017

Sejmuto : 14.7.2017

OBEC DOLNÍ BEČVA  
756 55

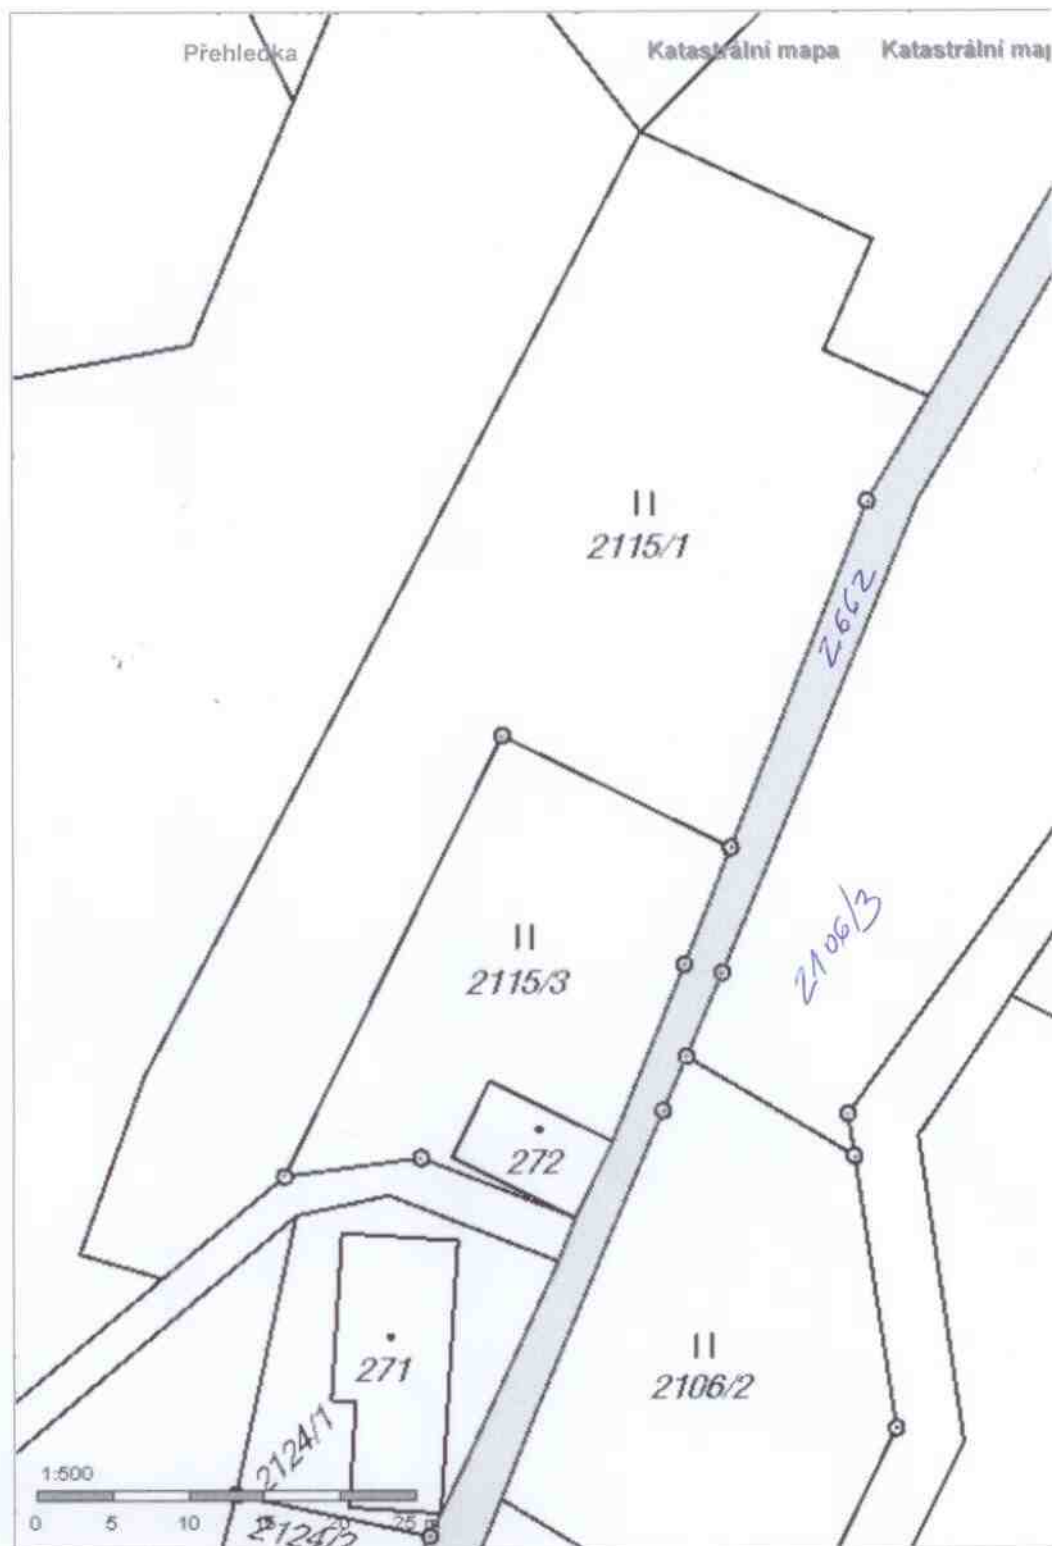

Obsah katastrální mapy a mapy pozemkového katastru se zobrazuje od měřítka 1:5000.  
Podrobnější informace k používání mapy, aktualizaci dat a jejího obsahu jsou uvedeny v [návodě](#) ( PDF formát).  
Veškeré zjištěné hodnoty souřadnic a délek nelze využívat pro vytyčování hranic pozemků v terénu.