

Záměr obce Dolní Bečva


Obec Dolní Bečva v souladu s ustanovením § 39, odst. 1 zákona č. 128/2000 Sb., o obcích ve znění pozdějších předpisů zveřejňuje záměr umožnit zřídit vodovodní přípojku na p.č. 1131/5 v k.ú. Dolní Bečva k rodinnému domu na p.č. 1131/6 podle předložené situace .



Bc. Pavel Mana
Starosta obce

Zveřejněno : 12.9.2017
Sejmuto : 29.9.2017

OBEC DOLNÍ BEČVA
756 55

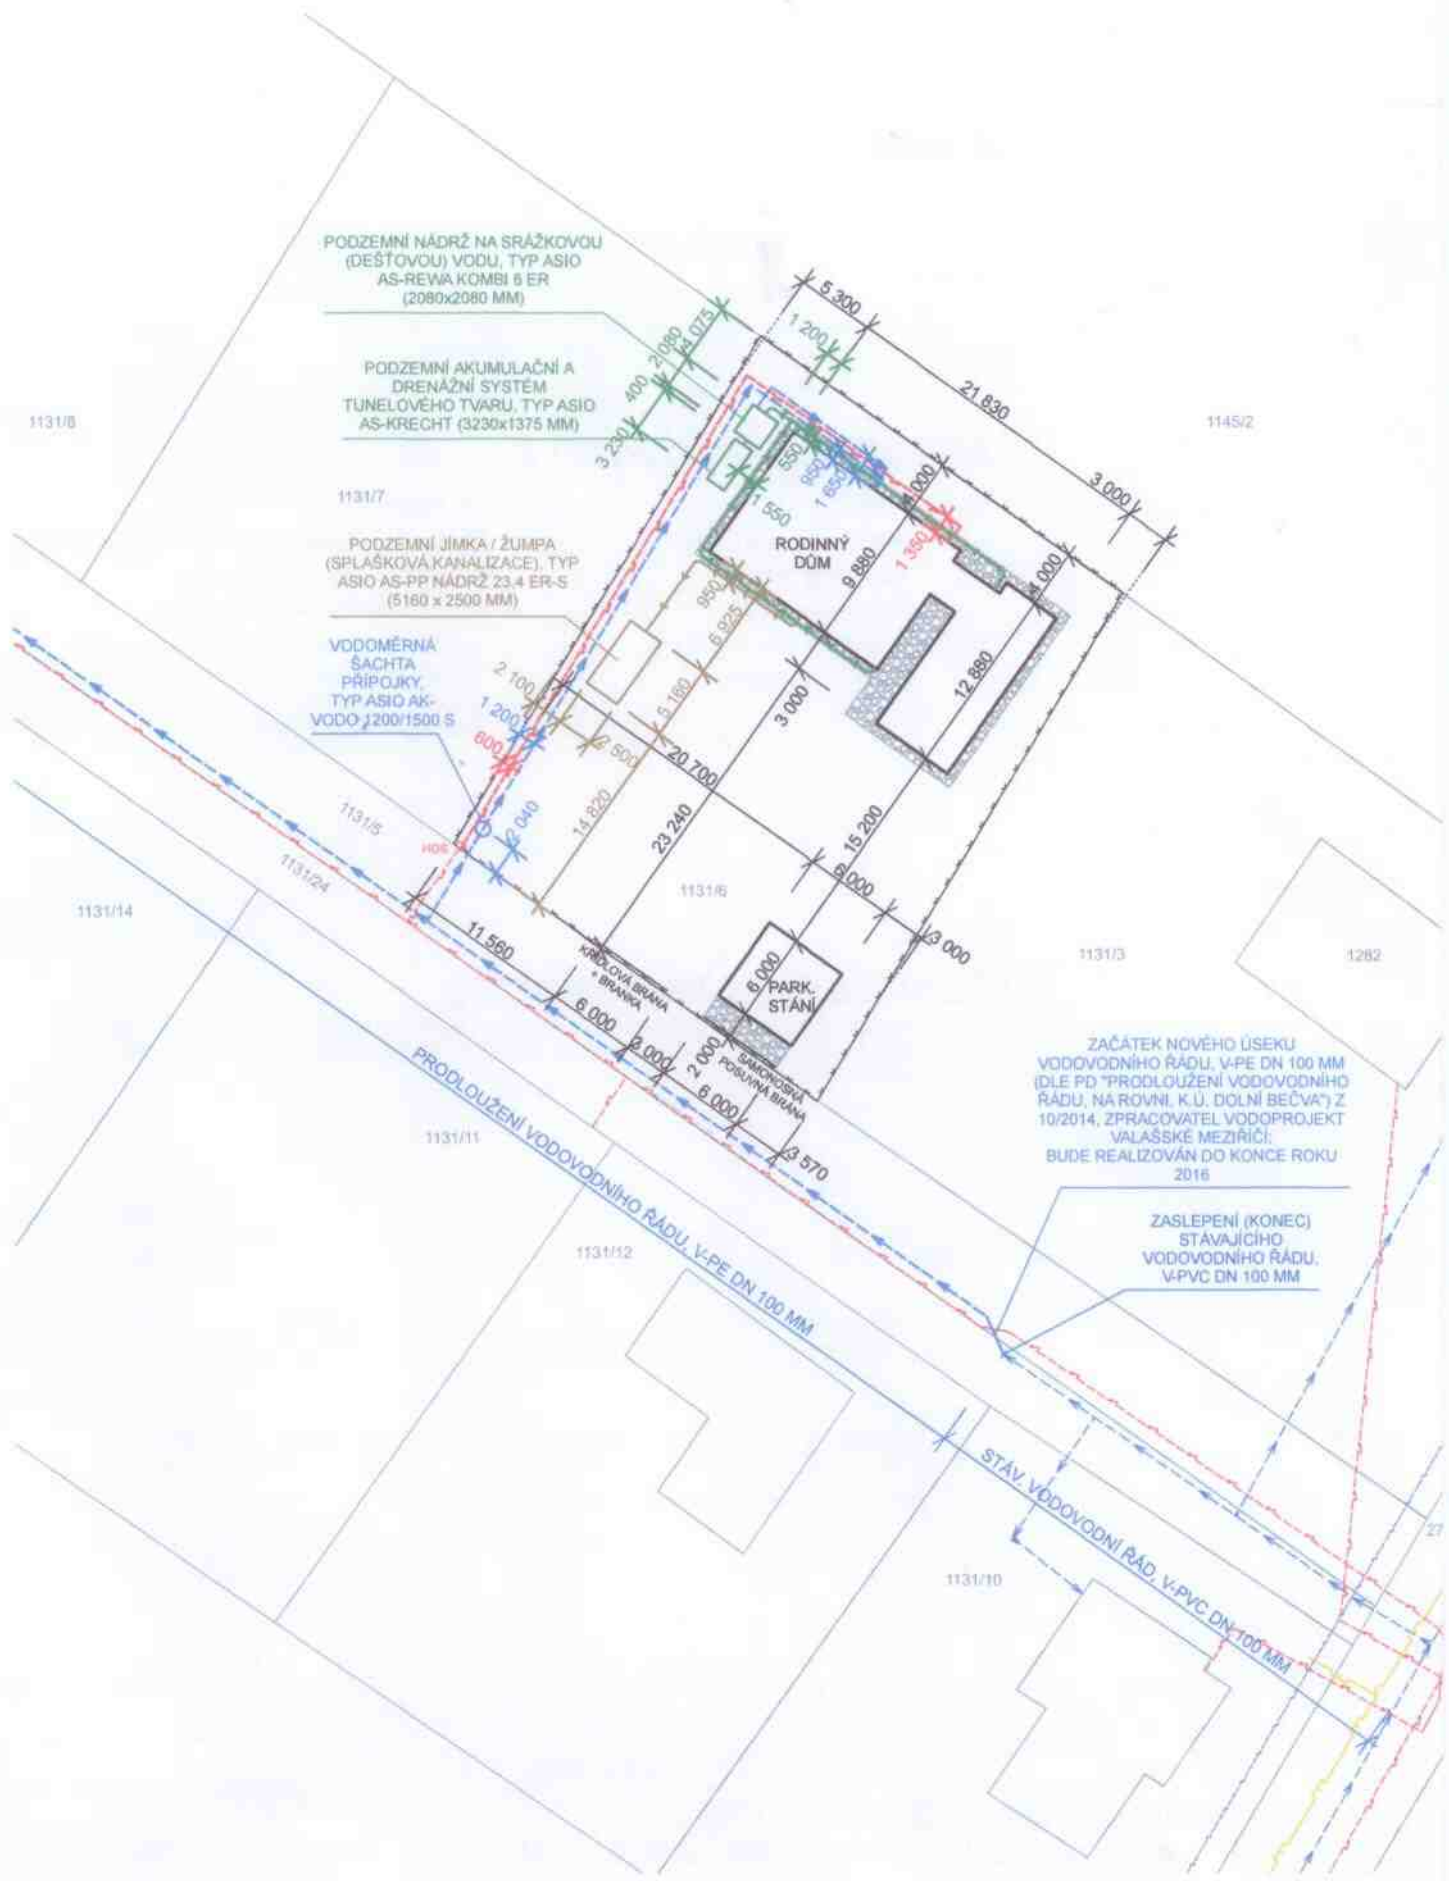

PODZEMNÍ NÁDRŽ NA SRAŽKOVOU (DEŠŤOVOU) VODU, TYP ASIO AS-REVA KCMBI 6 ER (2080x2080 MM)

PODZEMNÍ AKUMULAČNÍ A DRENAŽNÍ SYSTÉM TUNELOVÉHO TVARU, TYP ASIO AS-KRECHT (3230x1375 MM)

PODZEMNÍ JIMKA / ŽUMPA (SPLAŠKOVÁ KANALIZACE), TYP ASIO AS-PP NÁDRŽ 23.4 ER-S (5160 x 2500 MM)

VODOMĚRNÁ ŠACHTA PŘÍPOJKY, TYP ASIO AK-VODO 1200/1500 S

RODINNÝ DŮM

PARK. STÁNÍ

ZAČÁTEK NOVÉHO ÚSEKU VODOVODNÍHO ŘÁDU, V-PE DN 100 MM (DLE PD "PRODLOUŽENÍ VODOVODNÍHO ŘÁDU, NA ROVNÍ, K.Ú. DOLNÍ BEČVA" Z 10/2014, ZPRACOVATEL VODOPROJEKT VALAŠSKÉ MEZIRČÍ; BUDE REALIZOVÁN DO KONCE ROKU 2016

ZASLEPENÍ (KONEC) STÁVJÍCÍHO VODOVODNÍHO ŘÁDU, V-PVC DN 100 MM

PRODLOUŽENÍ VODOVODNÍHO ŘÁDU, V-PE DN 100 MM

STÁV. VODOVODNÍ ŘÁD, V-PVC DN 100 MM

1131/8

1145/2

1131/7

1131/14

1131/3

1282

1131/11

1131/12

1131/10