

## Záměr obce Dolní Bečva


Obec Dolní Bečva v souladu s ustanovením § 39, odst. 1 zákona č. 128/2000 Sb., o obcích ve znění pozdějších předpisů zveřejňuje záměr zřídit věcné břemeno – služebnost a právu provést stavbu „Dolní Bečva, VS 5254- Pod horami, VNV, DTS, IE-12-8005429“ a to v souvislosti s rekonstrukcí části distribuční sítě, konkrétně demontáž staré příhradové trafostanice a montáž nové jednosloupové trafostanice, včetně výměny stávajících vodičů nadzemního vedení vysokého napětí na p.č. 802, 2686/7 v k.ú. Dolní Bečva podle předložené situace .



Bc. Pavel Mana  
Starosta obce

OBEC DOLNÍ BEČVA  
756 55

Zveřejněno :12.9.2017  
Sejmuto : 29.9.2017

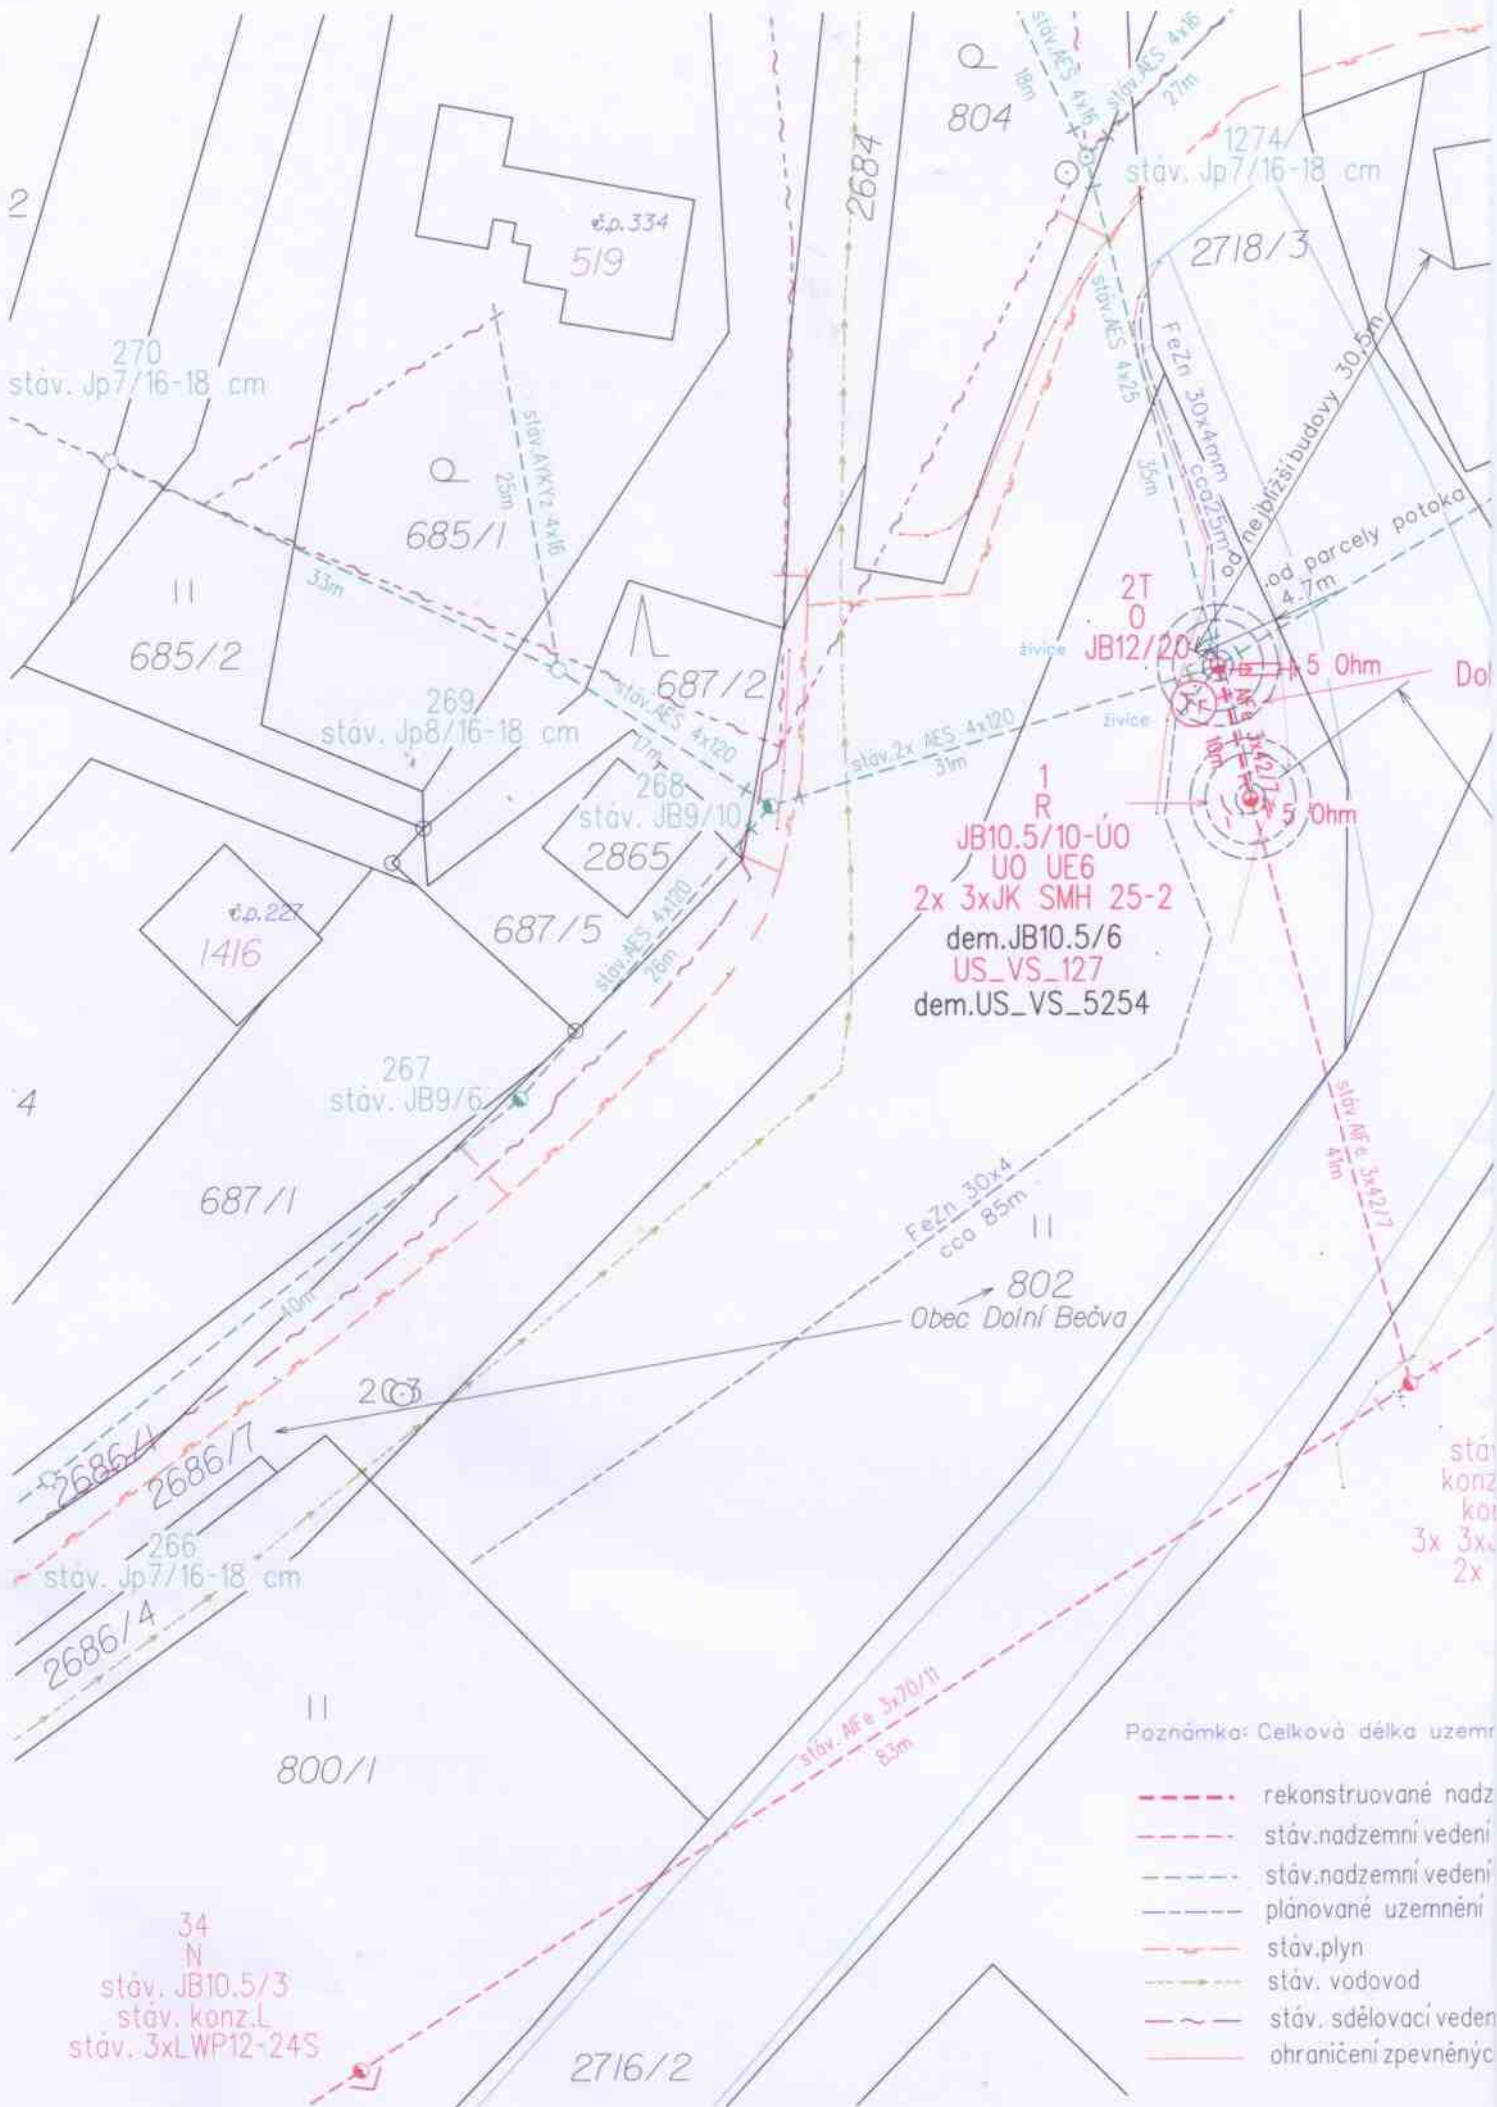

Poznámka: Celková délka uzemnění

- rekonstruované nadzemní vedení
- stáv. nadzemní vedení
- stáv. nadzemní vedení
- plánované uzemnění
- stáv. plyn
- stáv. vodovod
- stáv. sdělovací vedení
- ohraničení zpevněnýc