

SCHÉMA PRACOVNÍHO MÍSTA

- silnice I/35, úsek km 327,974 - 328,585
- pokládka
- délka pracovního místa max. 620 m
- délka záboru na silnici I/35 max. 650 m
- průjezdová šířka podél záboru min. 2,75 m
- vozidla zastavována proškolenými osobami s vysílačkami / řízena světelným signalizačním zařízením
- zrcadlové otočení pro práce na druhé polovině komunikace




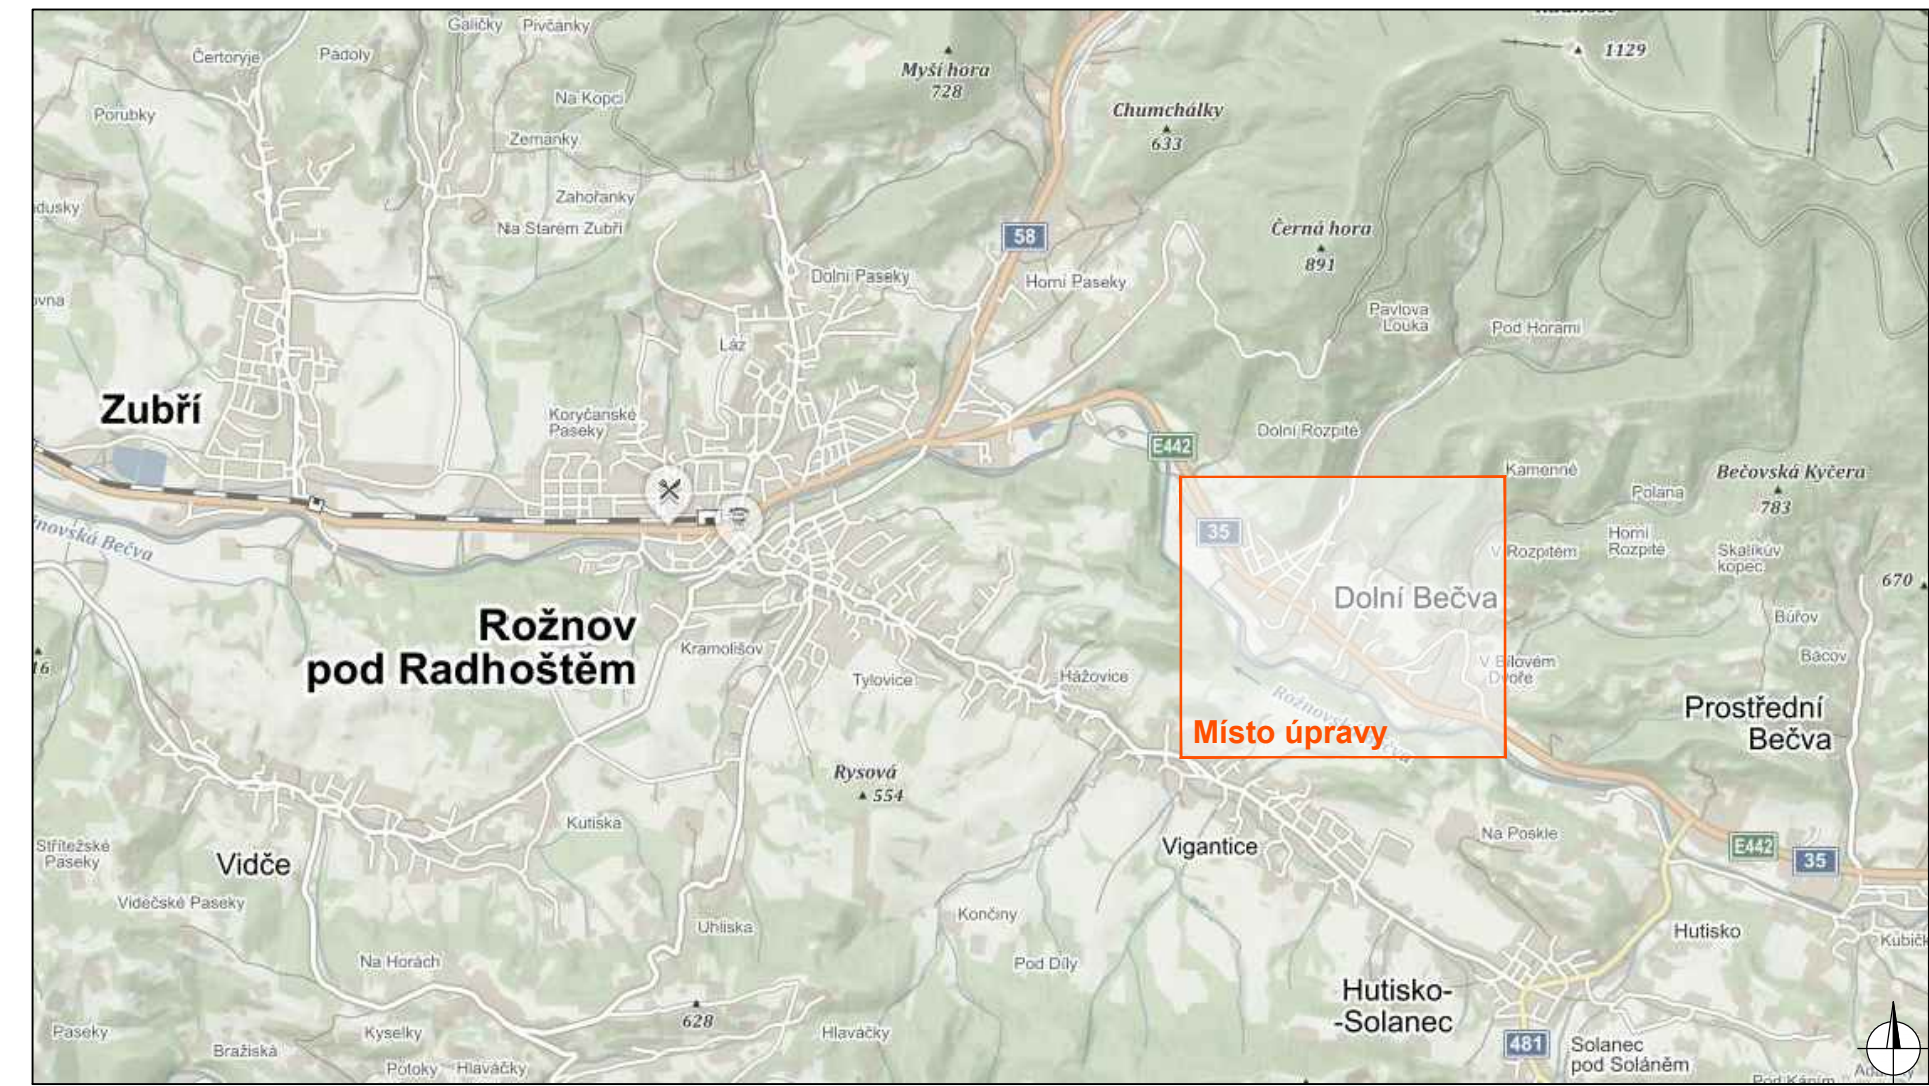


SCHÉMA PRACOVNÍHO MÍSTA

- silnice I/35, úsek km 327,974 - 328,585
- fréza, obruby, ostatní práce
- délka pracovního místa max. 620 m
- délka záboru na silnici I/35 max. 650 m
- průjezdová šířka podél záboru min. 2,75 m
- vozidla zastavována proškolenými osobami s vysílačkami / řízena světelným signalizačním zařízením
- zrcadlové otočení pro práce na druhé polovině komunikace

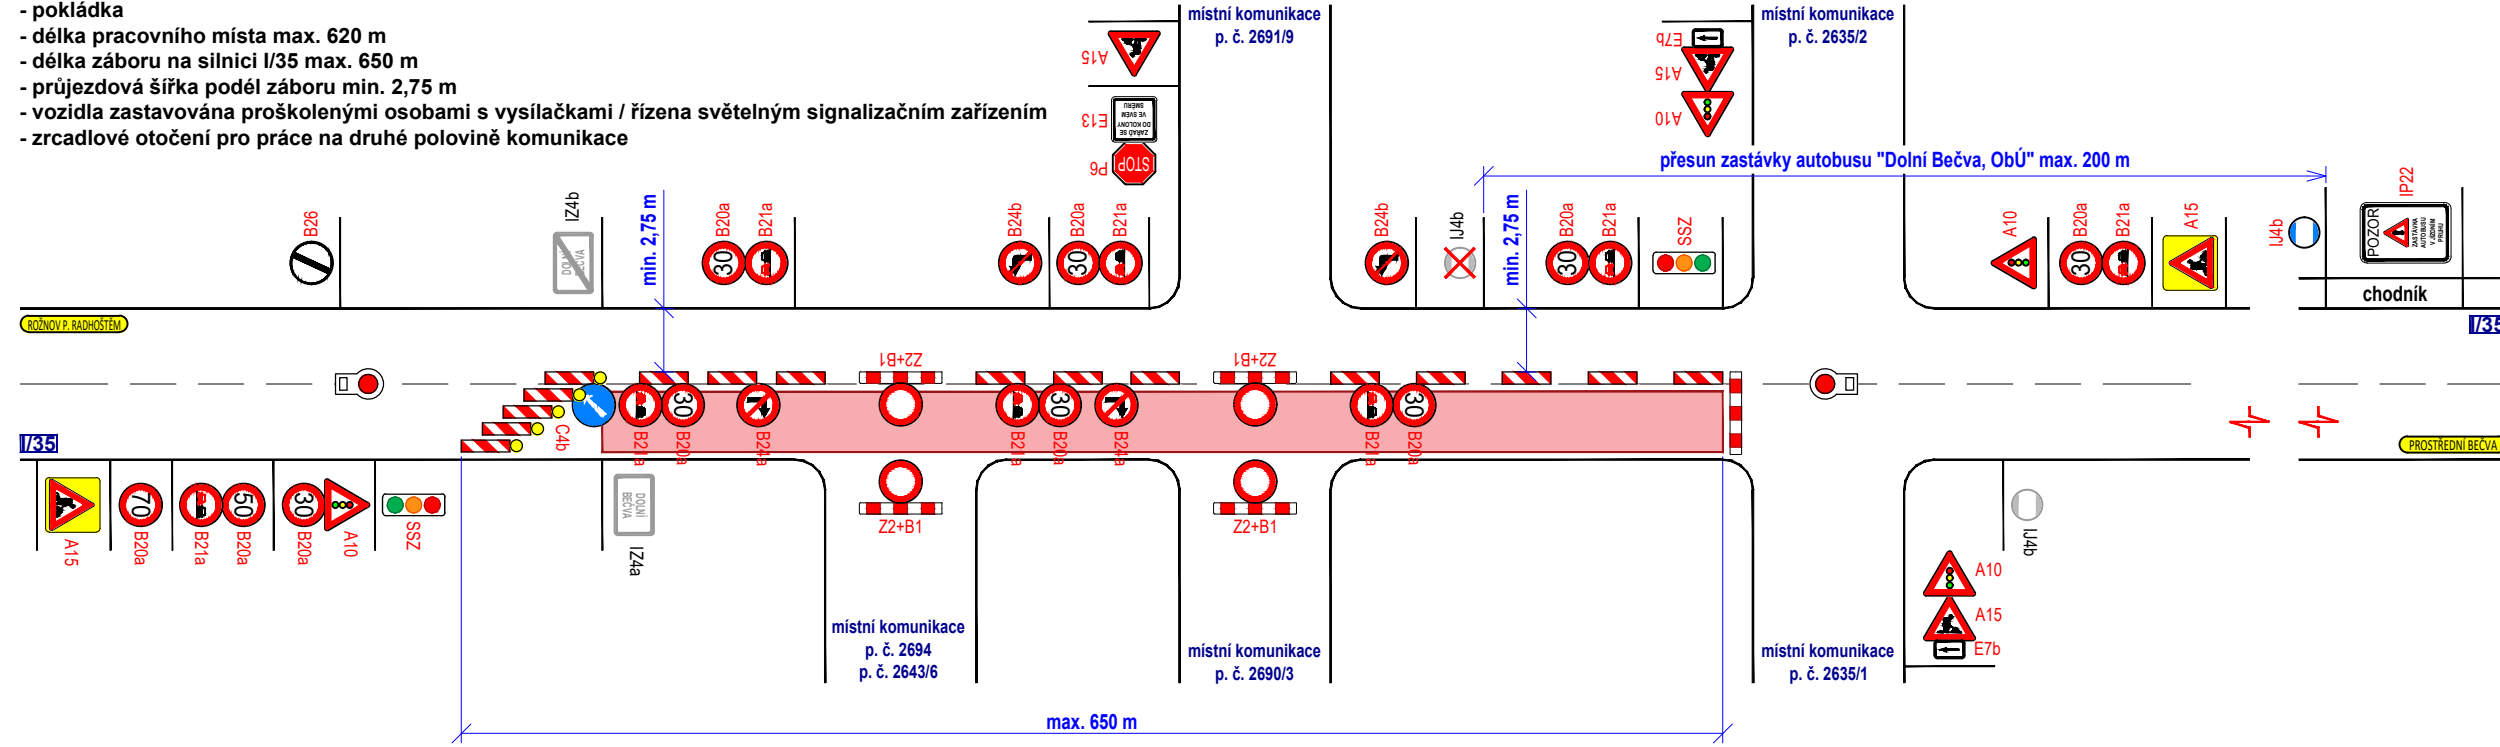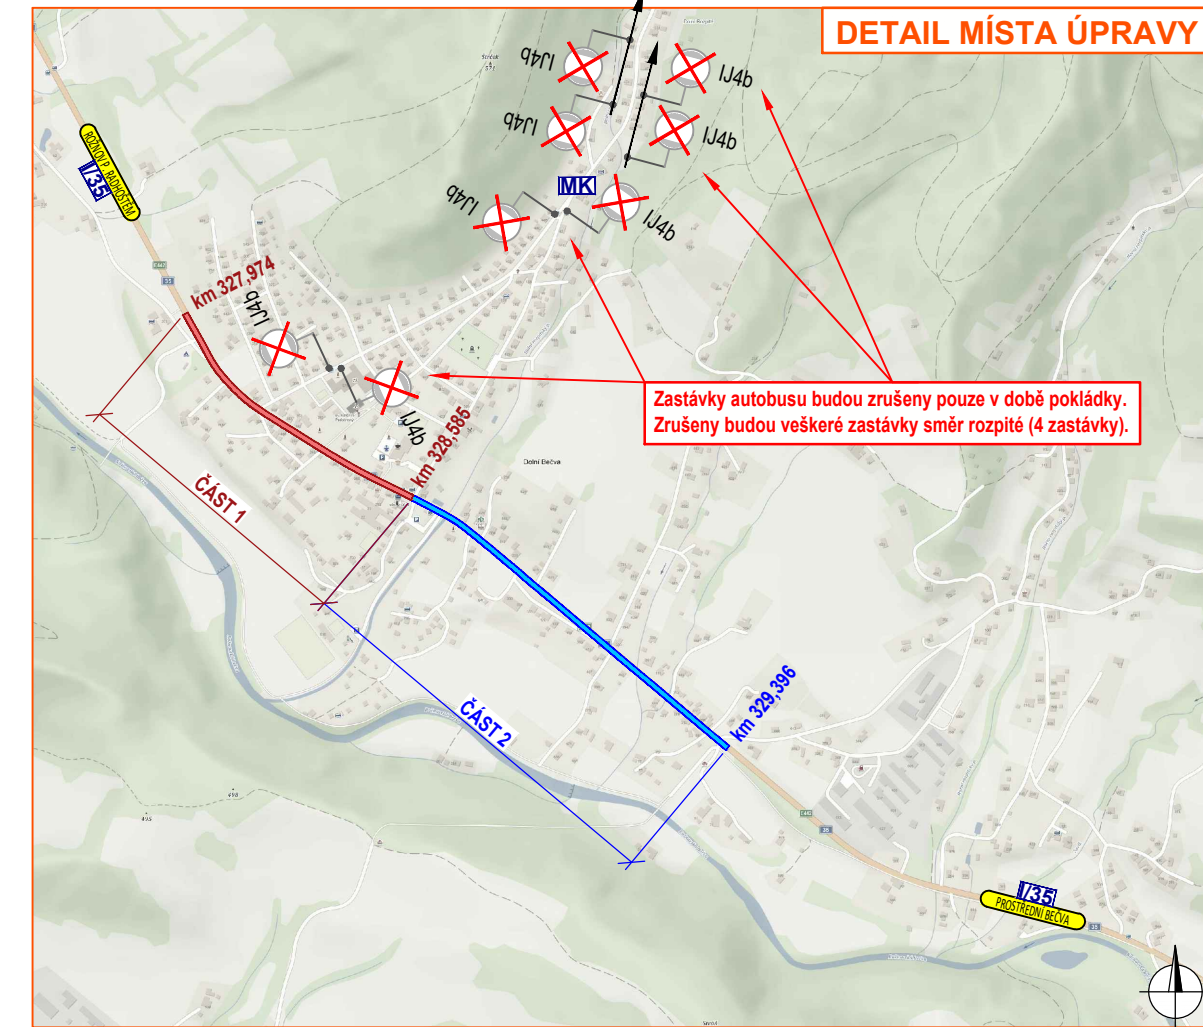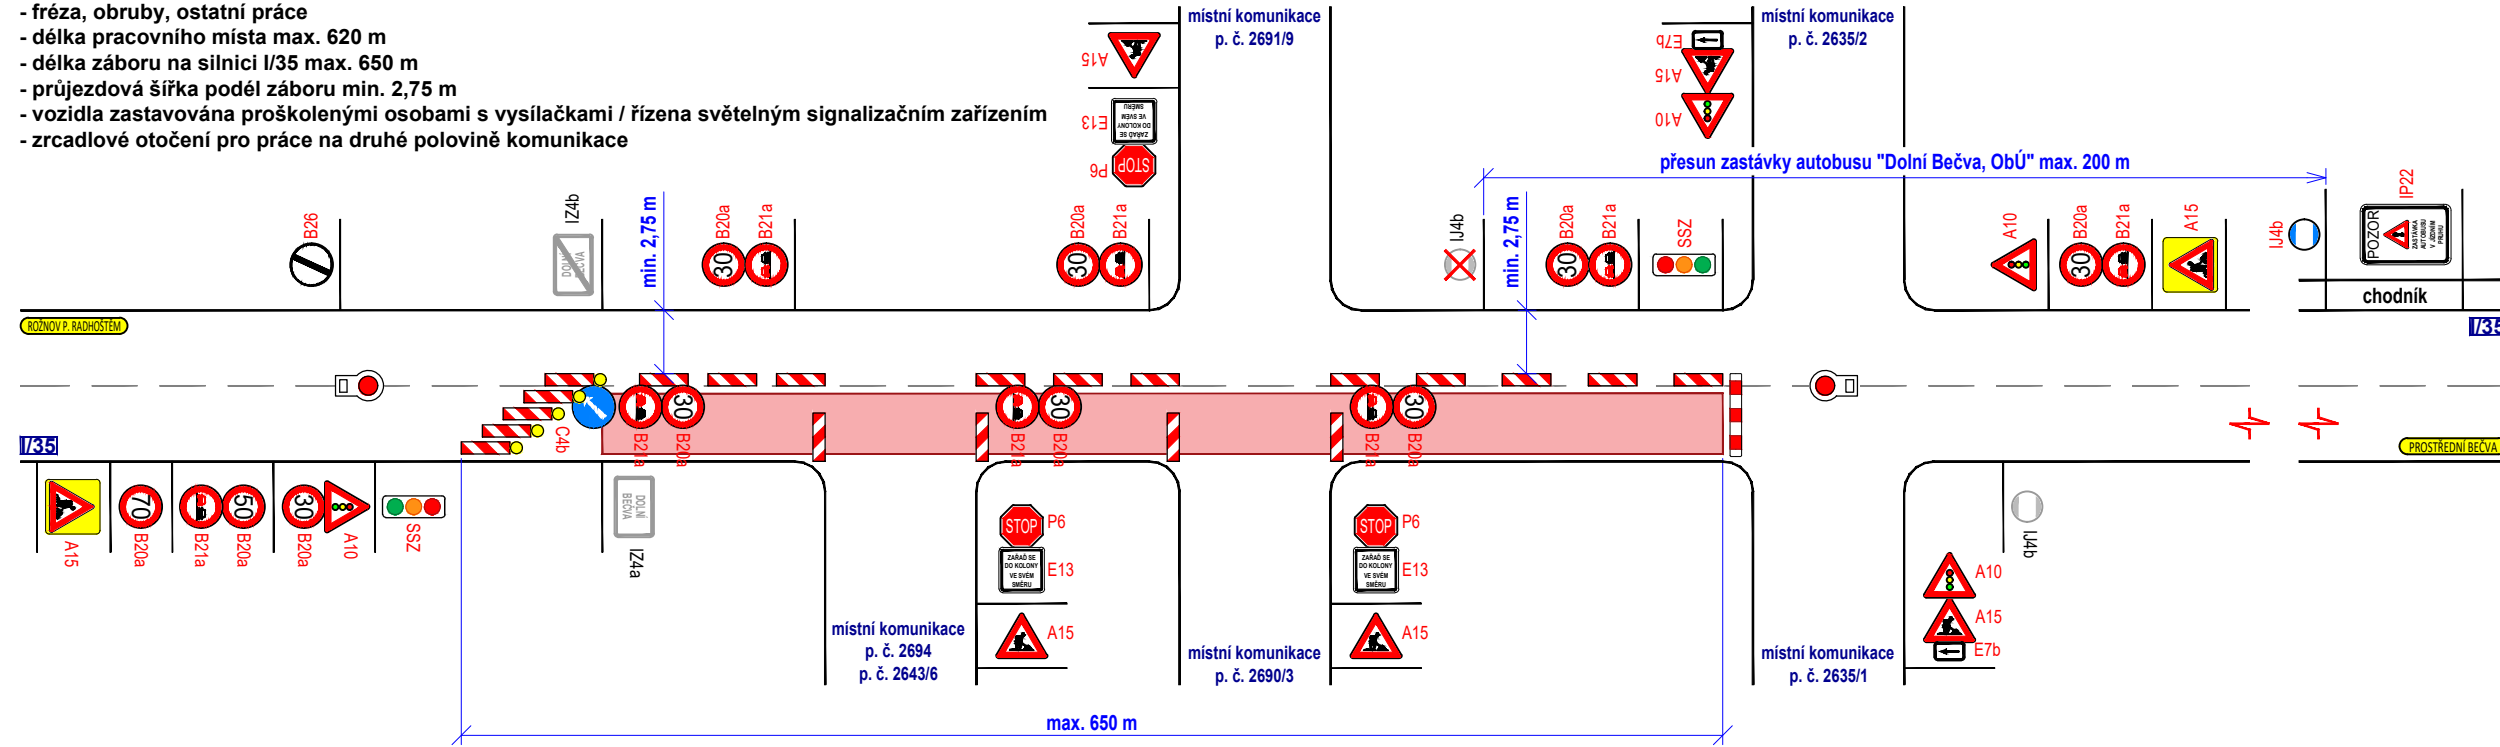

Legenda:

- pracovní místo
- navržené přechodné svislé dopravní značení
- stávající svislé dopravní značení
- zrušené stávající svislé dopravní značení
- proškolená osoba zastavující vozidla

Souhlasíme s přechodnou úpravou provozu a uzavírkou pozemní komunikace.
V souladu s ustanovením § 36 odst. 3 zák. č. 500/2004 Sb. Správního řádu se vzdáváme práva vyjádřit se k podkladům rozhodnutí.

Dopravní značení, které bude v rozporu s přechodným dopravním značením, bude dočasně zakryto.

VYPRACOVAL	ZIMÁK		
KONTROLOVAL	JANATA		
INVESTOR	ŘSD ČR		
ZHOTOVITEL	COLAS CZ, a.s.		
STAVBA	SILNICE I/35: DOLNÍ BEČVA PRŮTAH	NVB LINE s.r.o. Cukrovar 716 768 21 Kvasice www.nvblne.cz zimak@nvblne.cz tel.: 770 187 111	
VÝKRES	DOPRAVNĚ INŽENÝRSKÁ OPATŘENÍ	DATUM	8. 9. 2021
600 x 297	ČÁST 1	NAŠE ZN.	ZK-21-1162
PŘECHODNÁ ÚPRAVA PROVOZU			