





SCHEMA PRACOVNÍHO MÍSTA

- silnice I/35, úsek km 328,585 - 329,396
- pokládka
- délka pracovního místa max. 820 m
- délka záboru na silnici I/35 max. 850 m
- průjezdová šířka podél záboru min. 2,75 m
- vozidla zastavována proškolenými osobami s vysílačkami / řízena světelným signalizačním zařízením
- zrcadlové otočení pro práce na druhé polovině komunikace

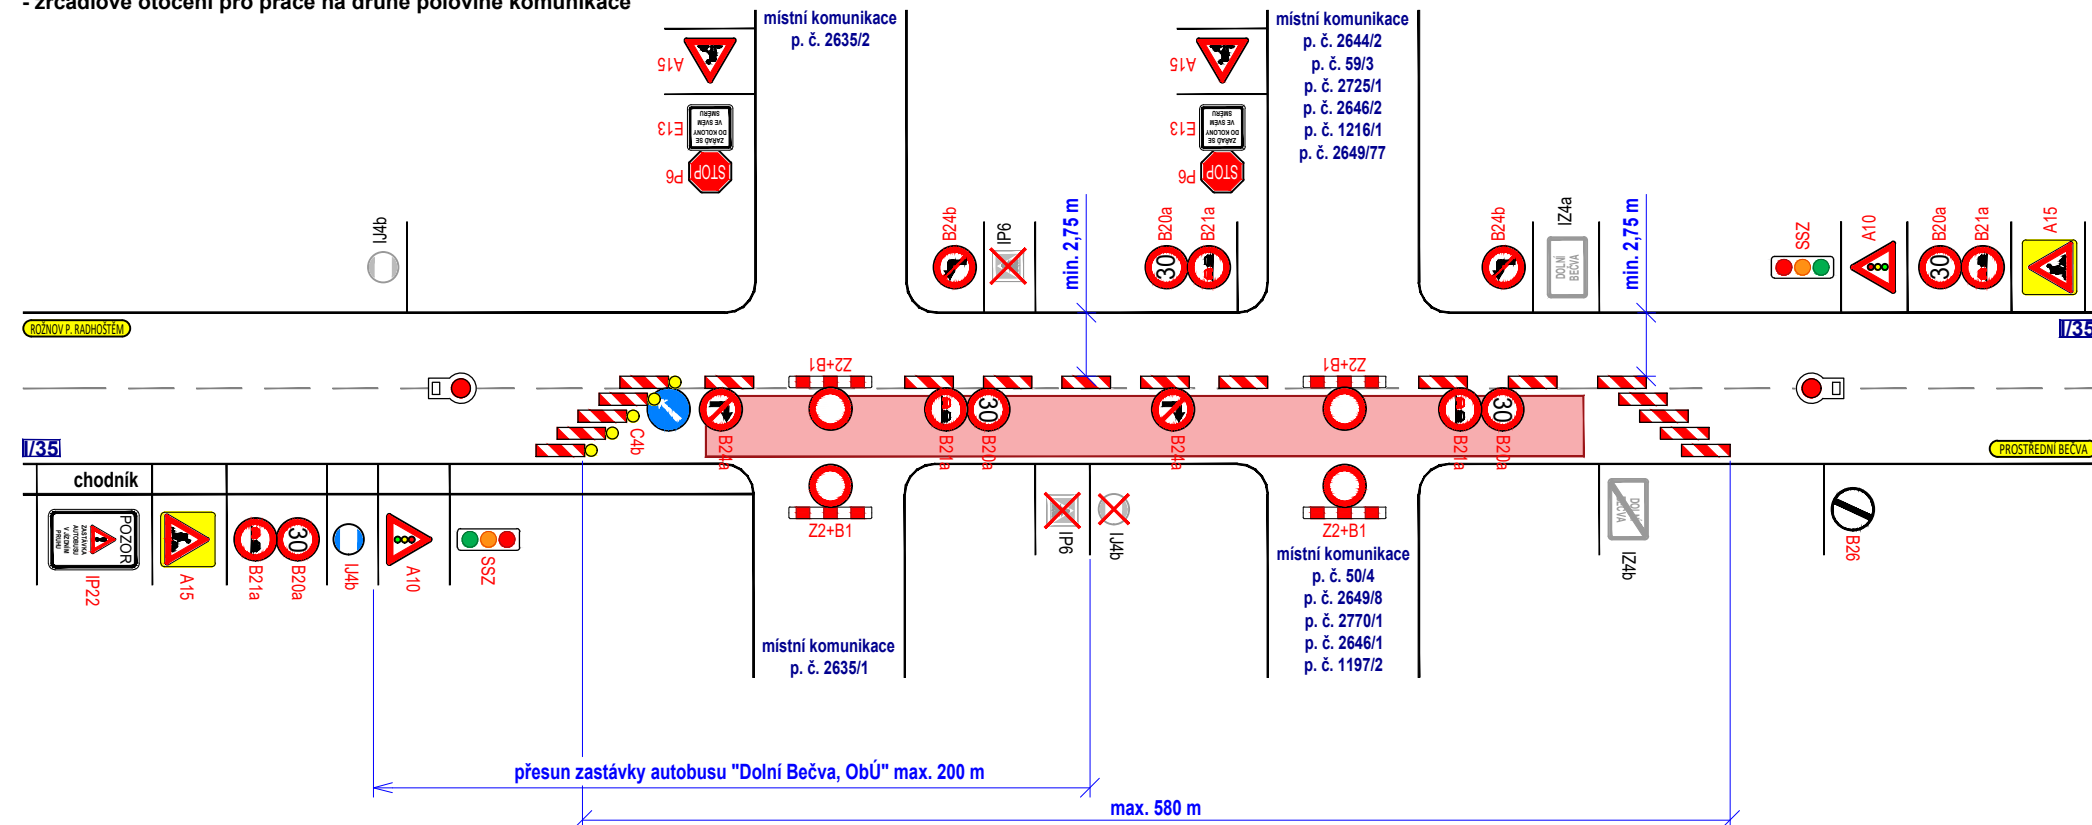

SCHEMA PRACOVNÍHO MÍSTA

- silnice I/35, úsek km 328,585 - 329,396
- fréza, obruby, ostatní práce
- délka pracovního místa max. 820 m
- délka záboru na silnici I/35 max. 850 m
- průjezdová šířka podél záboru min. 2,75 m
- vozidla zastavována proškolenými osobami s vysílačkami / řízena světelným signalizačním zařízením
- zrcadlové otočení pro práce na druhé polovině komunikace

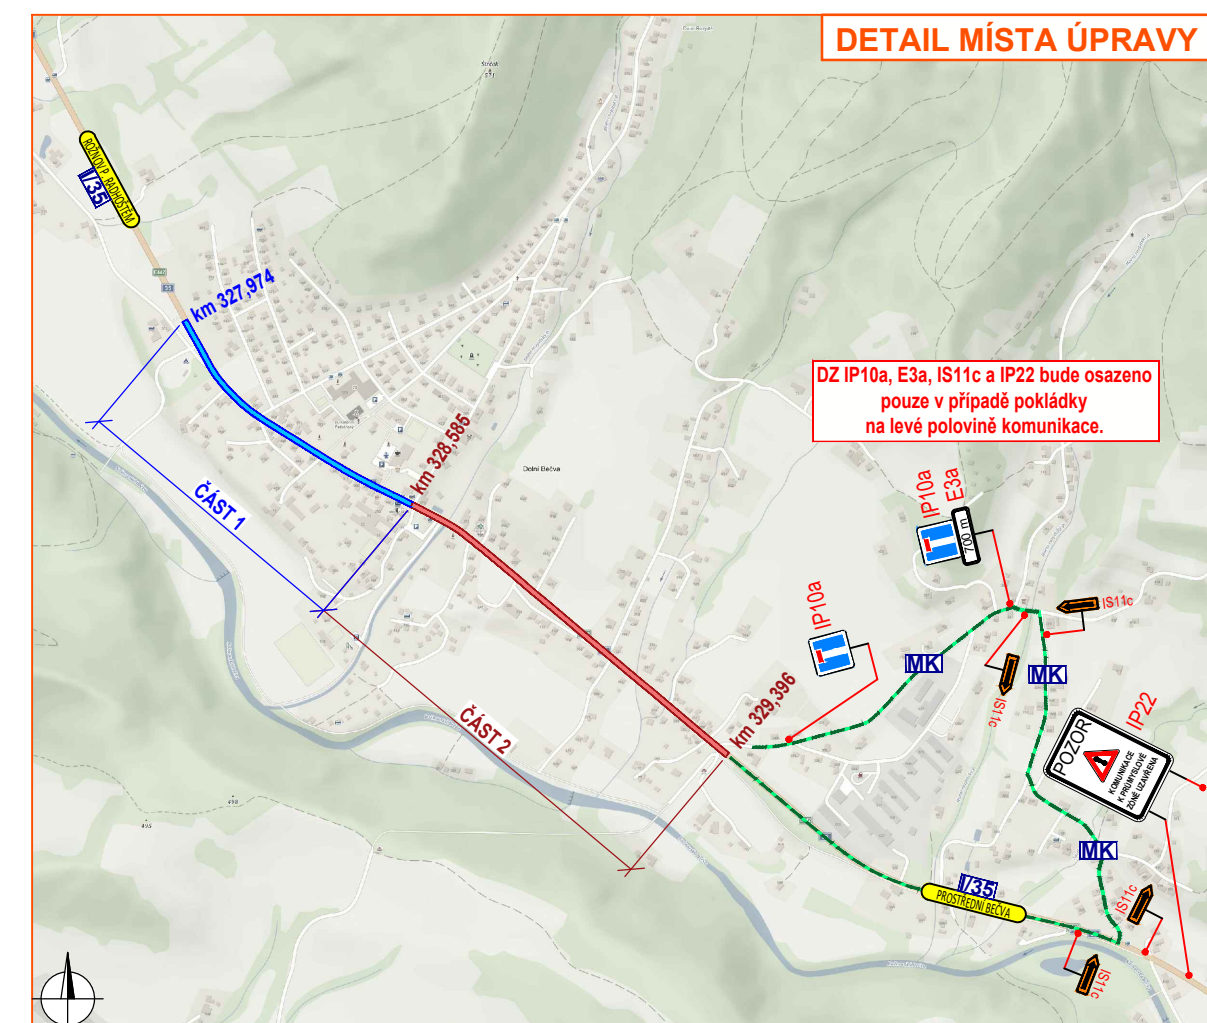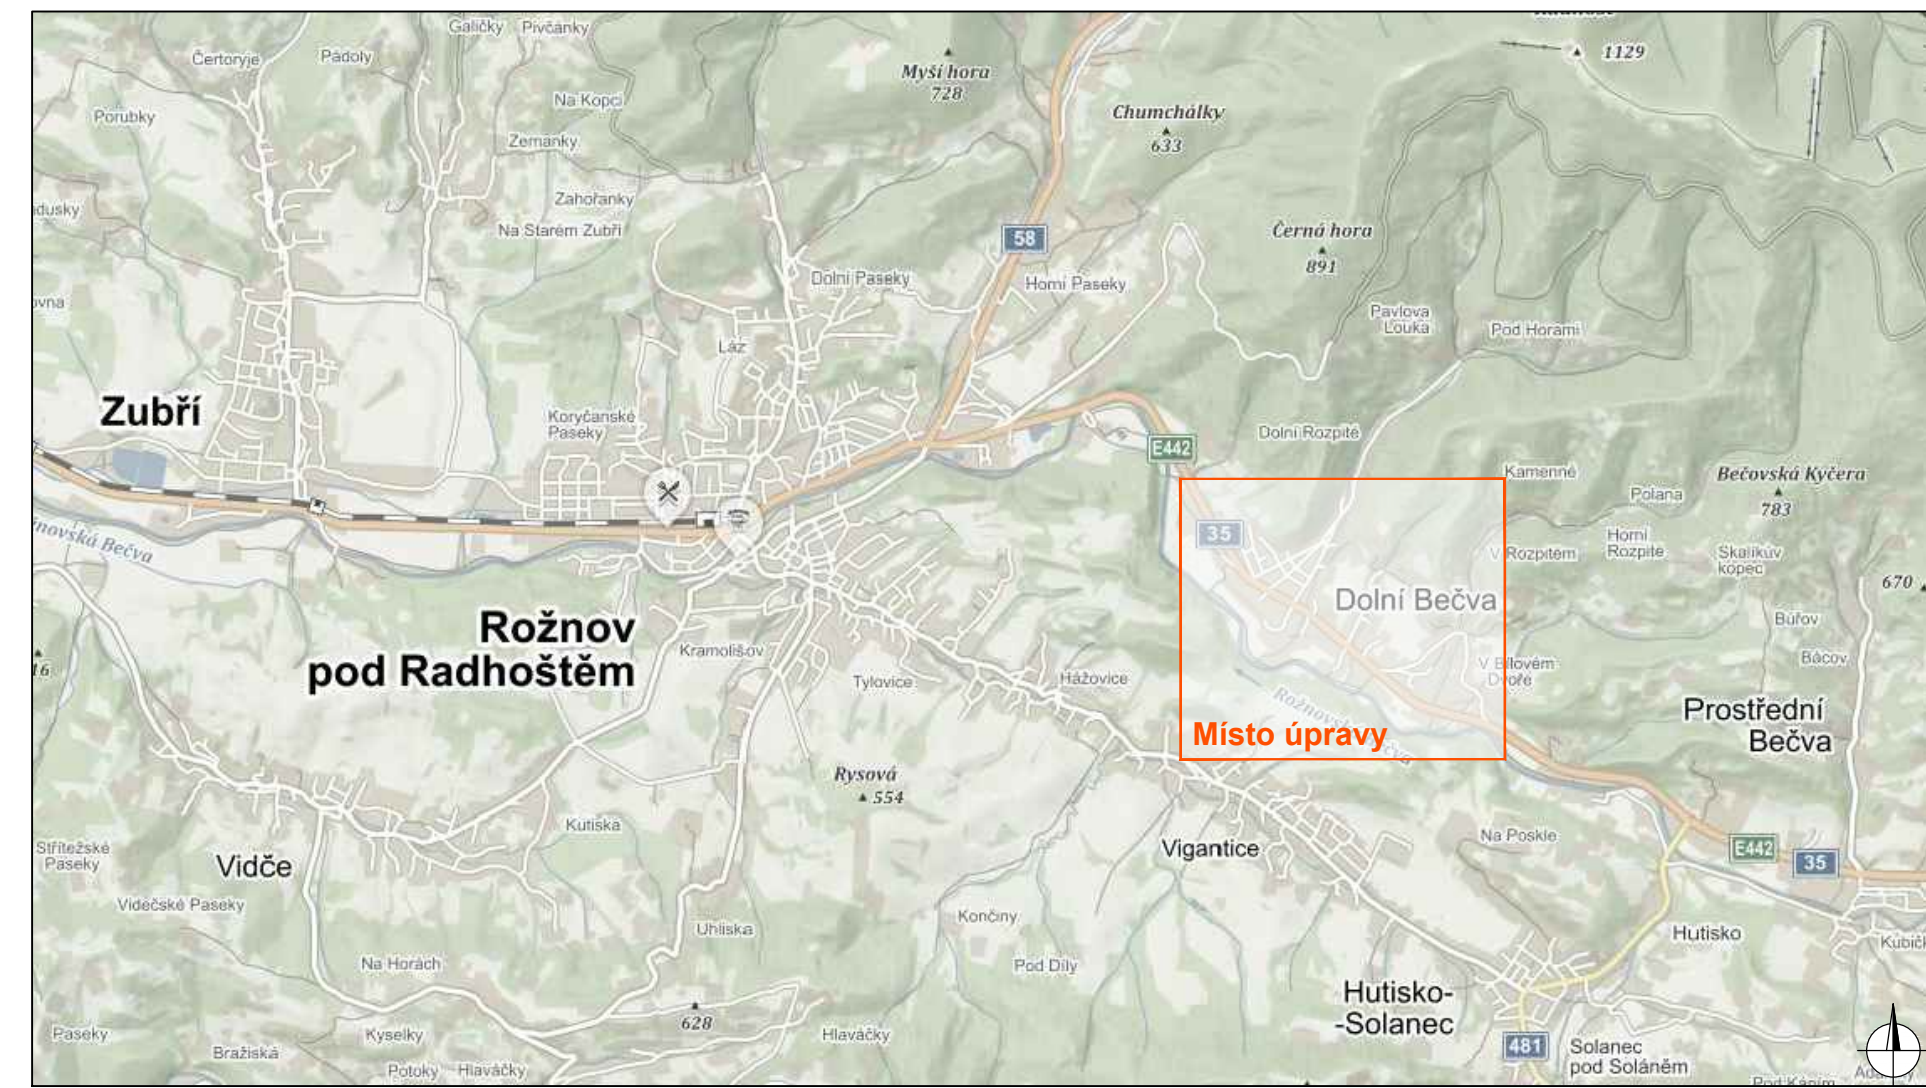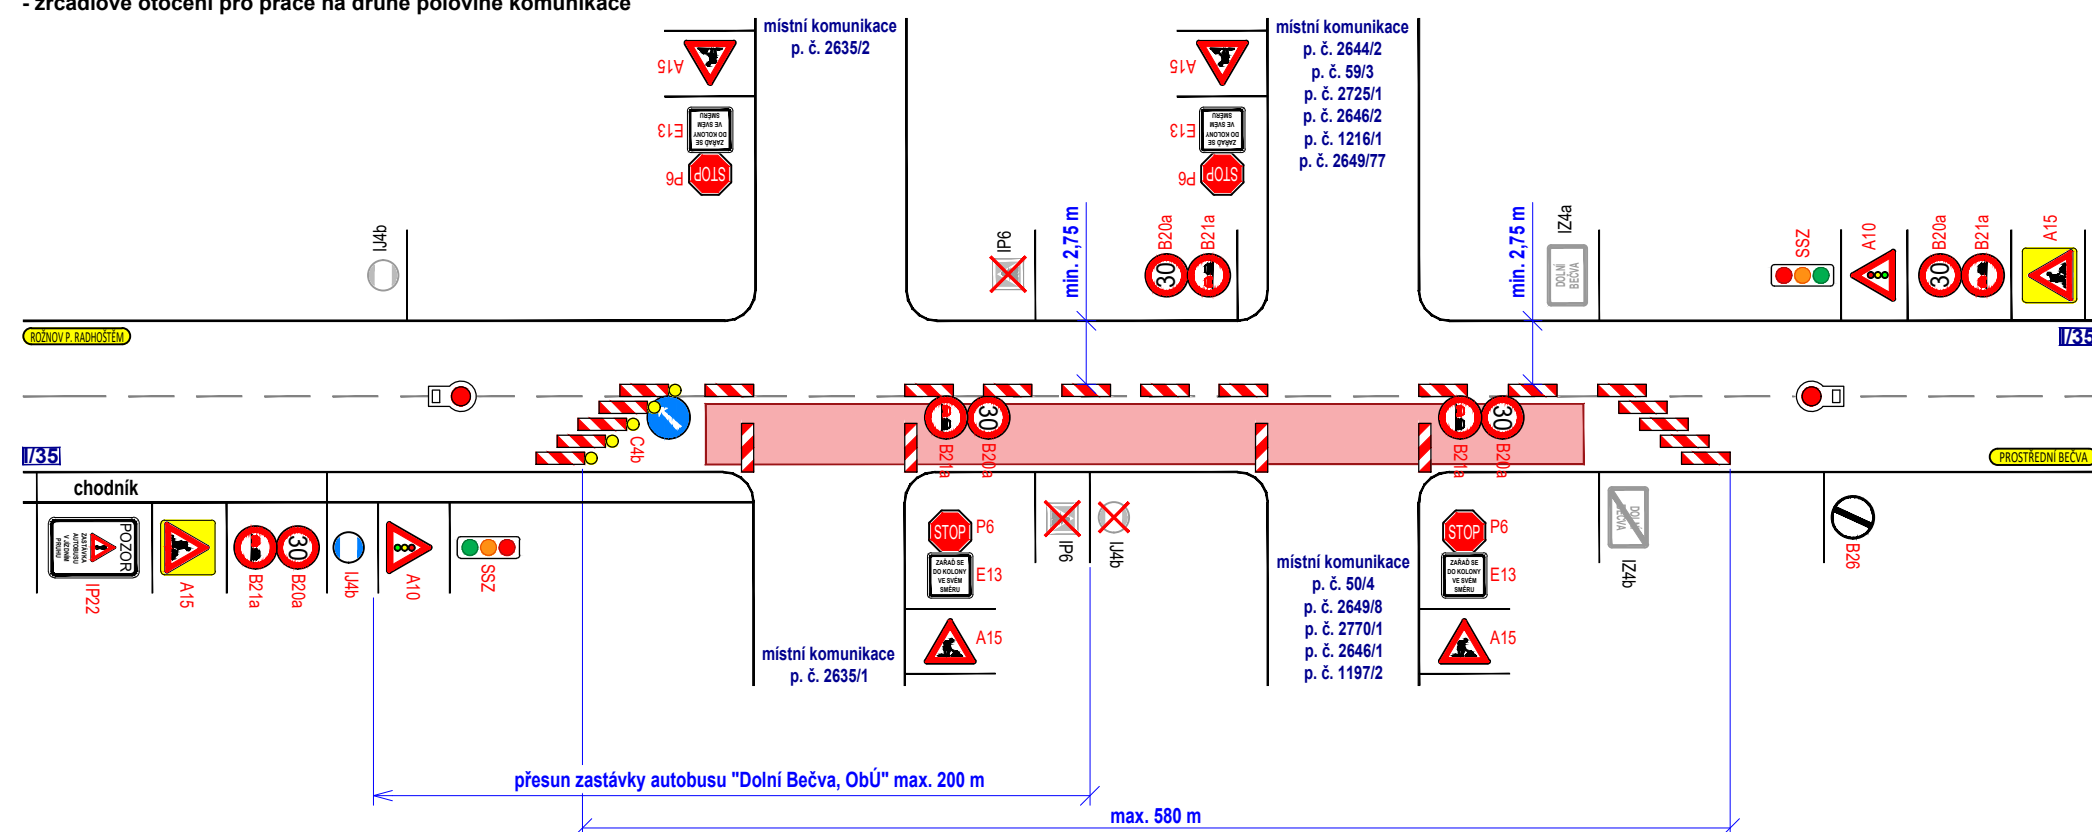

Legenda:

- - pracovní místo
- - objíždná trasa
- P2 - navržené přechodné vislé dopravní značení
- P2 - stávající vislé dopravní značení
- P2 - zrušené stávající vislé dopravní značení
- - proškolená osoba zastavující vozidla

Souhlasíme s přechodnou úpravou provozu, uzavírkou pozemní komunikace a navrženou objíždnou trasou. V souladu s ustanovením § 36 odst. 3 zák. č. 500/2004 Sb. Správního řádu se vzdáváme práva vyjádřit se k podkladům rozhodnutí.

Dopravní značení, které bude v rozporu s přechodným dopravním značením, bude dočasně zakryto.

VYPRACOVAL	ZIMÁK		
KONTROLOVAL	JANATA		
INVESTOR	RSD ČR		
ZHOTOVITEL	COLAS CZ, a.s.		
STAVBA	SILNICE I/35: DOLNÍ BEČVA PRŮTAH		
VÝKRES	DOPRAVNĚ INŽENÝRSKÁ OPATŘENÍ		
550 x 297	ČÁST 2		
PŘECHODNÁ ÚPRAVA PROVOZU			DATUM
			8. 9. 2021
			NAŠE ZN.
			ZK-21-1162

NVB LINE s.r.o.
Cukrovar 716
768 21 Kvasice
www.nvblne.cz
zimak@nvblne.cz
tel.: 770 187 111