


RDINAČNÍ

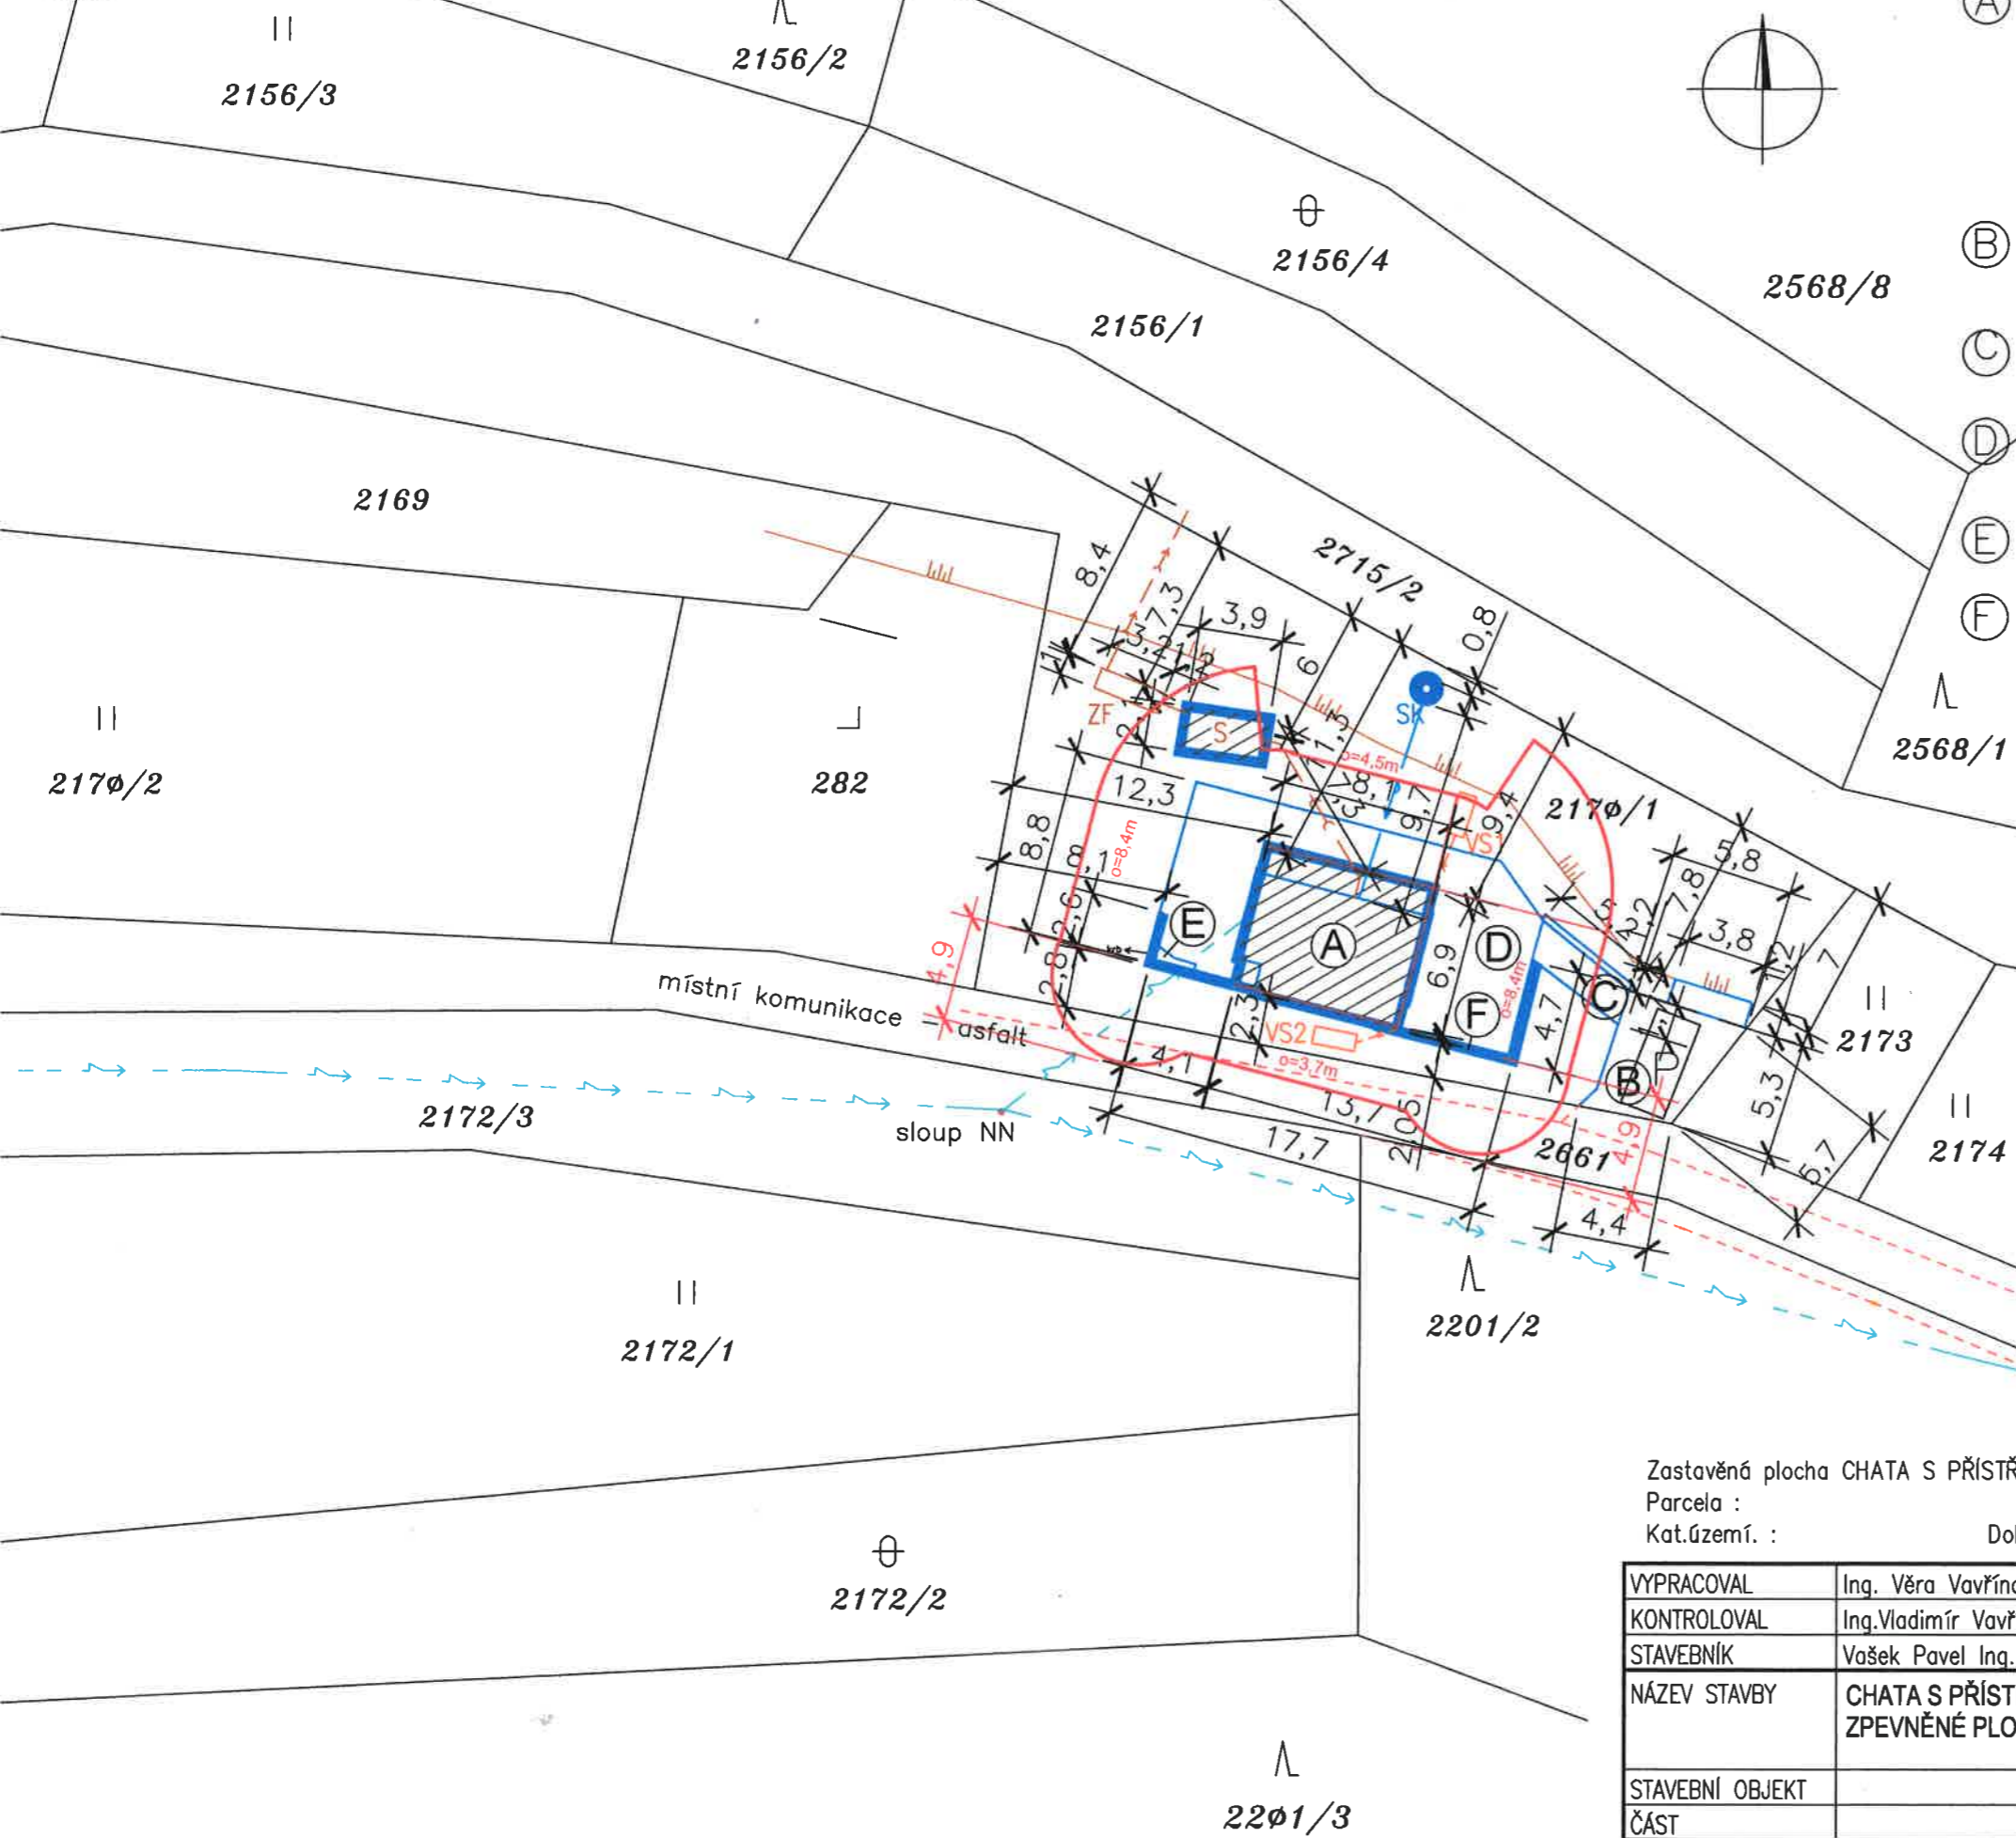

LEGENDA OBJEKTŮ :

- (A) CHATA S PŘÍSTŘEŠKEM  
dřevostavba 5,55x8,05 m,  
vstup-přístřešek 1,3x8,1 m,  
dvoupodlažní objekt,  
přízemí a podkroví,  
nepodsklepený, sedlová střecha,  
zastavěná plocha: 55,80 m<sup>2</sup>
- (B) PARKOVACÍ STÁNÍ  
kryt z loženého kamene  
zpevněná plocha: 31,50 m<sup>2</sup>
- (C) VENKOVNÍ SCHODY  
pochůzí plocha z loženého kamene  
zpevněná plocha: 8,50 m<sup>2</sup>
- (D) ZPEVNĚNÁ PLOCHA KOLEM CHATY  
pochůzí plocha z loženého kamene  
zpevněná plocha: 90,50 m<sup>2</sup>
- (E) VENKOVNÍ KRB  
obklad z přírodního kamene
- (F) ŽB OPĚRNÁ ZEĎ  
š=200mm, v=1,25m(2,1m), d=25,1m  
obklad z přírodního kamene

LEGENDA VYBAVENÍ :

- VS vsakovací objekt dešťových vod  
vsakovací dren
- S Čistírna BIO-S pro chaty a chalupy (morava-ekol.eu)  
dočištění odpadních vod dále probíhá v zemním filtru  
s následným vypouštěním do vodoteče  
(potok Horní Rozpítý)
- ZF zemní filtr
- SK stávající kopaná studna DN1,0 x 1,25 m  
(vybudováno před rokem 1950)

NOVA

LEGENDA:

- NOVÉ SÍŤE
  - → → → → SPLAŠKOVÁ KANALIZACE
  - → → → → DEŠŤOVÁ KANALIZACE
  - → → → → VODOVOD
- STÁVAJÍCÍ SÍŤE
  - - - - - VEDENÍ ELEKTRO NADZEMNÍ DO 1kV
- HRANICE
  - — — — — POŽÁRNĚ NEBEZPEČNÝ PROSTOR
  - — — — — HRANICE PARCEL
  - - - - - HRANICE PARCEL-ZAMĚŘENO GEODETEM
  - DEŠŤOVÉ VODY-TRATIVOD (VSAK)
  - ▨ STAVEBNÍ OBJEKTY
  - P PARKOVACÍ STÁNÍ

Zastavěná plocha CHATA S PŘÍSTŘEŠKEM [m<sup>2</sup>] : 55,80m<sup>2</sup>  
 Parcela : 2170/1  
 Kat.území. : Dolní Bečva [628522]

±0,000 = 558,10 m n.m.



VYPRACOVAL	Ing. Věra Vavřínová		
KONTROLOVAL	Ing. Vladimír Vavřín		
STAVEBNÍK	Vašek Pavel Ing., Závodí 1835, 74401 Frenštát pod Radhoštěm		
NÁZEV STAVBY	CHATA S PŘÍSTŘEŠKEM, OPĚRNÁ ZEĎ, VENKOVNÍ KRB, ZPEVNĚNÉ PLOCHY		
STAVEBNÍ OBJEKT		FORMÁT	A3+
ČÁST		DATUM	23/04/2023
OBSAH:	SITUACE KOORDINAČNÍ	STUPEŇ PD	DSP
		MEŘÍTKO	Č. VÝKRESU
		1:500	C03