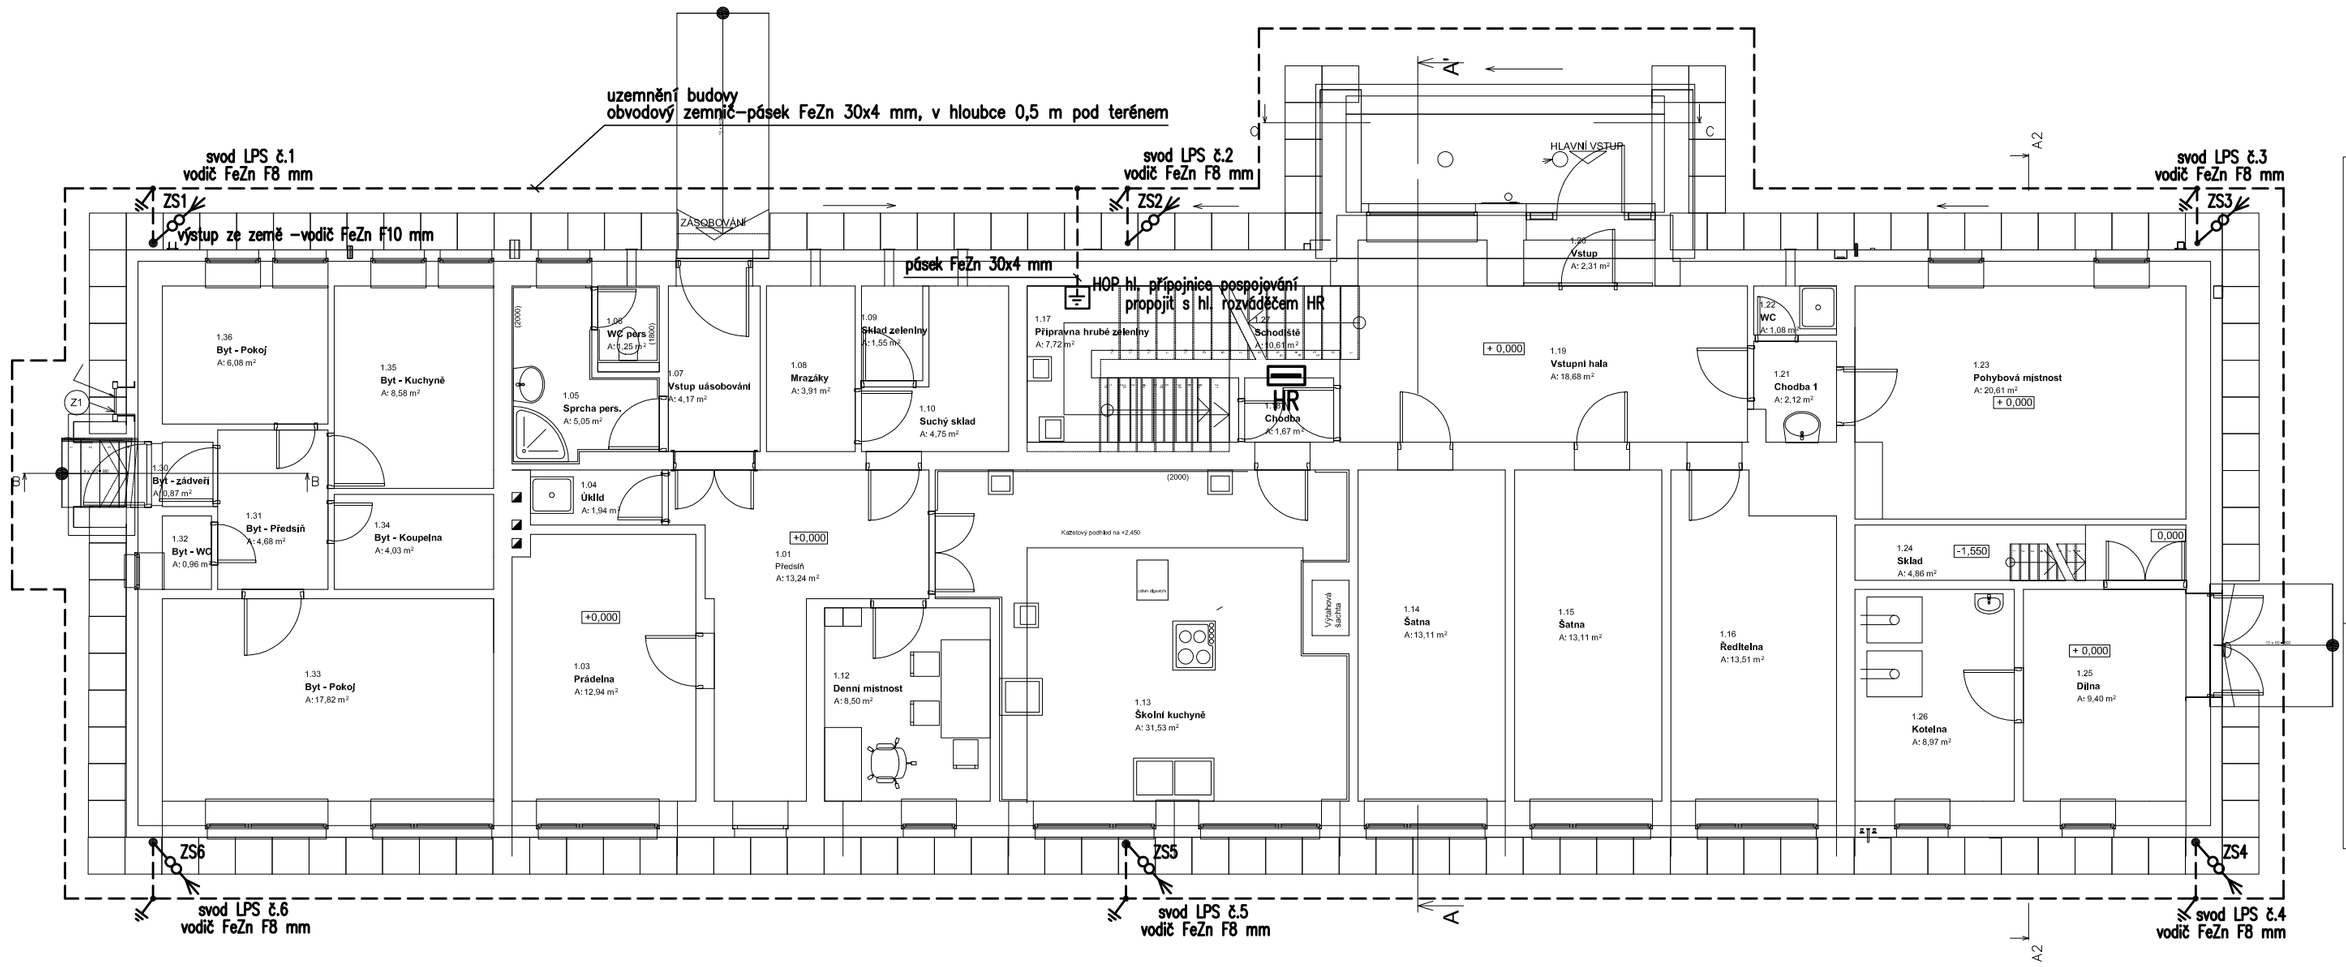


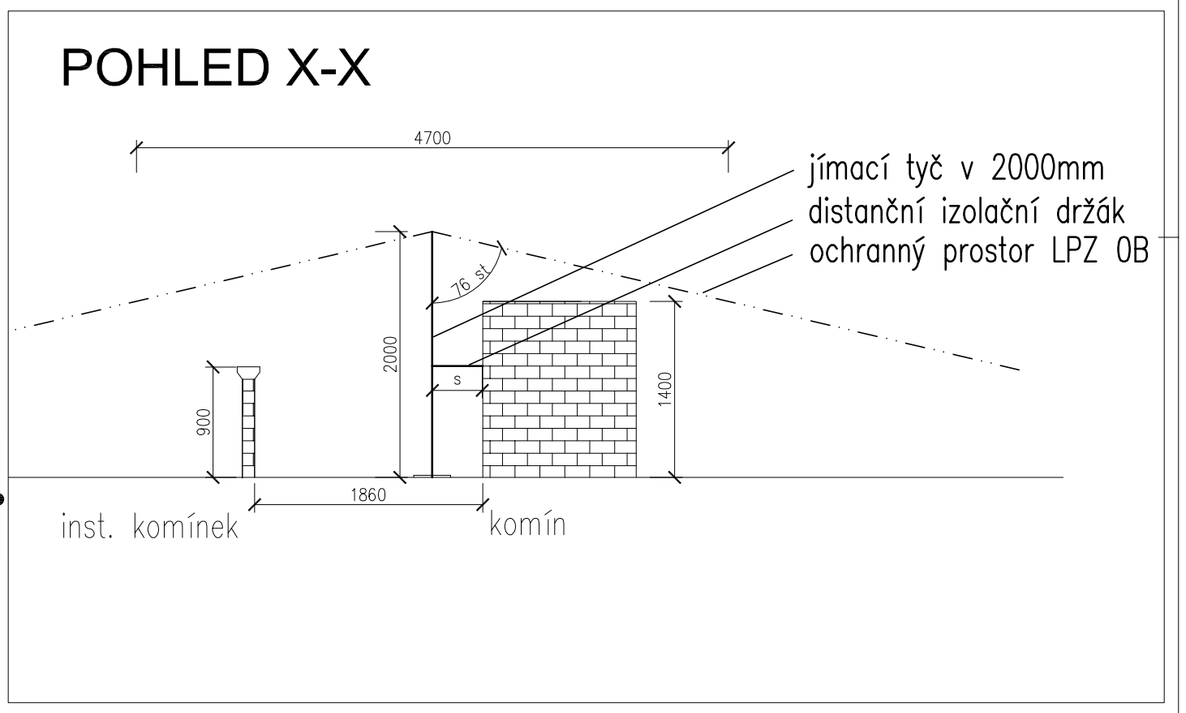


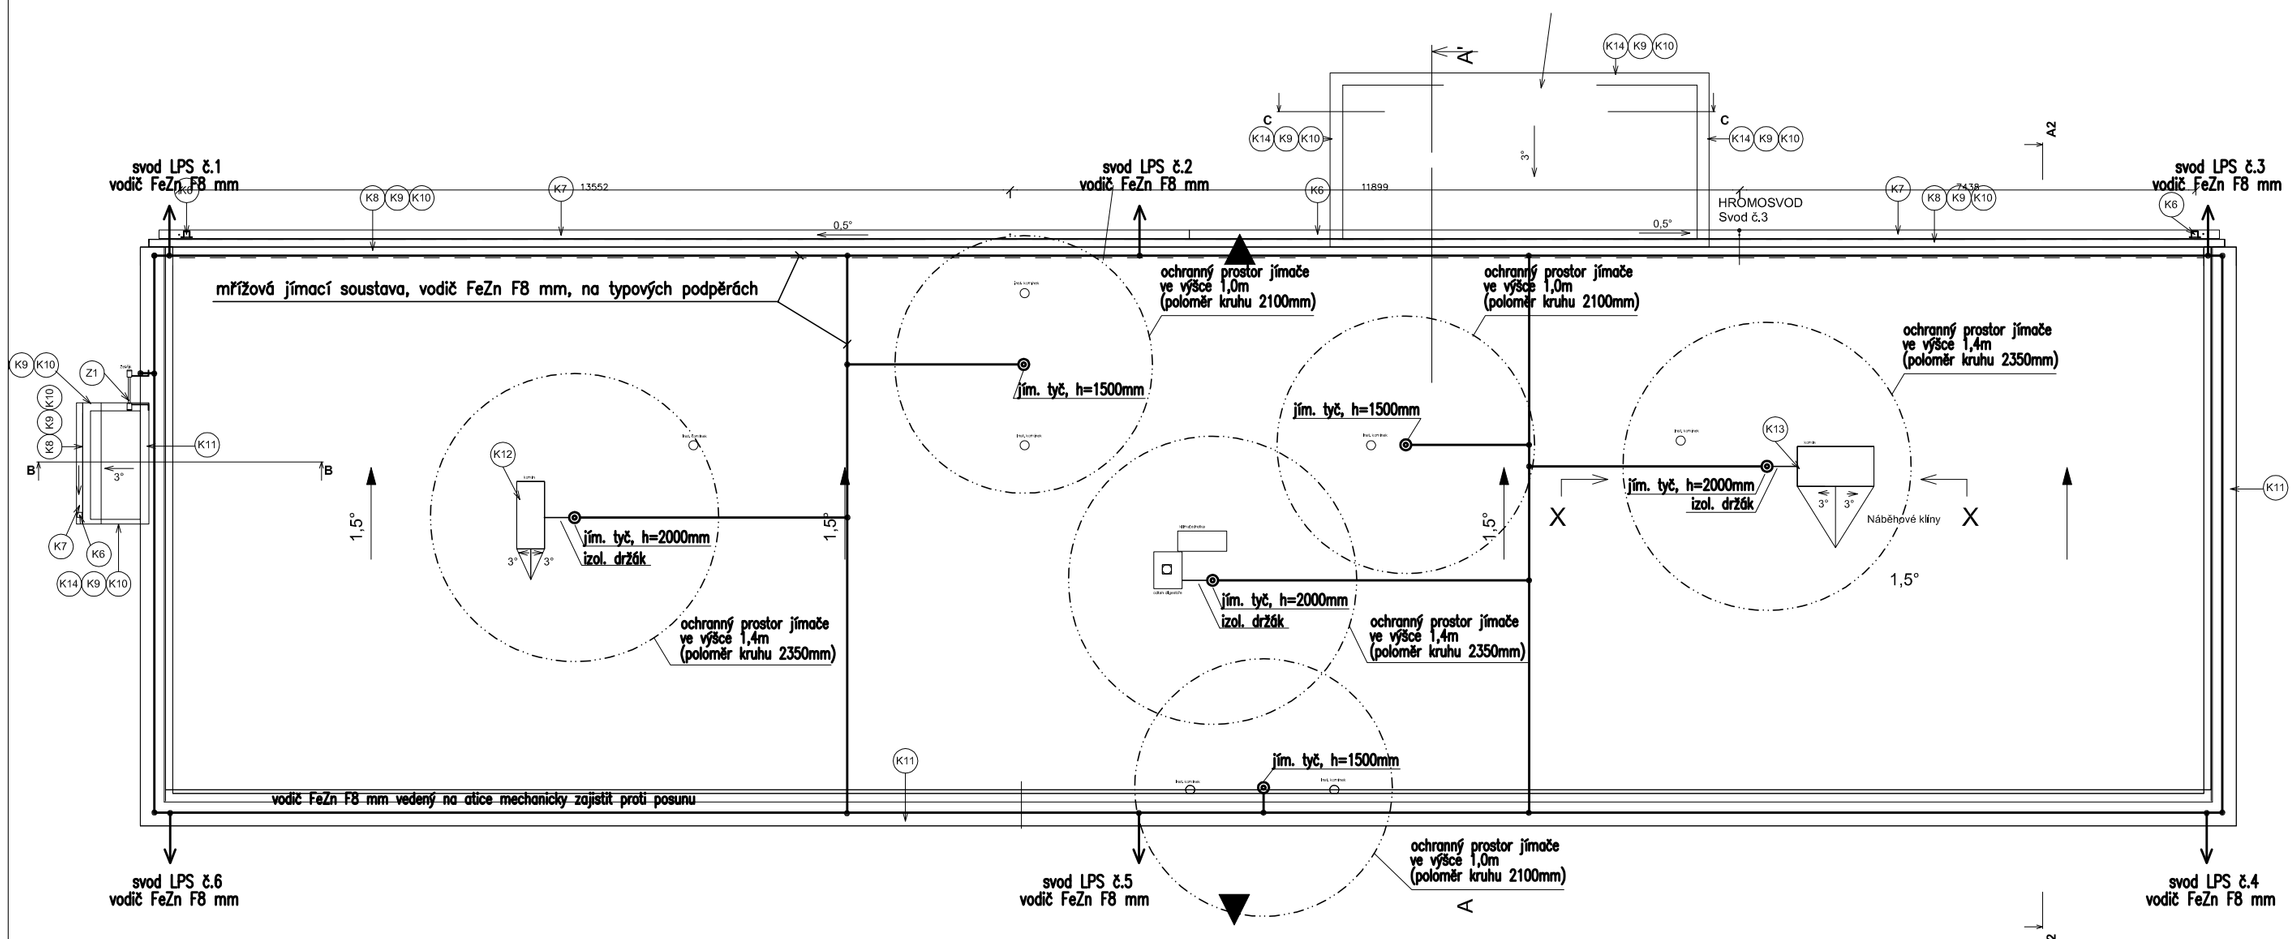


## LPS –OCHRANA PŘED BLESKEM

- hladina ochrany LPS III
- jímací soustava hromosvodu mřížová, doplněná jímacími tyčemi.
- svody jsou provedeny vodičem FeZn pr.8mm upevněným na povrchu na typových příchytkách do zdiva.

ZS ∞ – zkušební svorka ZS, 1,8m nad úrovní terénu.

- typ zemniče obvodový

• – spoj

| | | | |
|---|---|---|---|
| | | | |
| | | | |
| Změna | Stručný popis změny | Datum | Podpis |

Tento výkres používá ochrany dle zákona č. 121/2000 Sb. (autorský zákon). Originál tohoto výkresu a návrh řešení na něm zobrazené jsou majetkem autorů: Ing. Arch Koláček, Ing. Petr Vašíček. Výkres nesmí být – vyjma zřejmého účelu, pro nějž byl pořízen – používán a ani žádným způsobem nerespektujícím ustanovení autorského zákona nebo dohodu klienta a autora poskytnut třetí osobě.

U vybraných výrobků je pro jasné a přesné vymezení požadovaných parametrů uveden možný výrobce (v souladu s odst. 9, par. 44, zák. č. 137/2006 sb.). Při realizaci lze použít i jiného výrobce (dodavatele) při splnění technických parametrů uvedeného typu výrobku možného výrobce (dodavatele). Technickými parametry se mj. rozumí pevnostní charakteristiky, fyzikálně technické vlastnosti, parametry spotřeby a výkonu, rozměry, hmotnosti, hlukové parametry, materiálové provedení, design/estetické a kvalitativní vlastnosti, provozní vlastnosti, životnost, způsob ovládání, vazby na ostatní profese apod. Případné změny je nutné dokladovat (např. statickým výpočtem), konzultovat a odsouhlasit projektantem, tj. zpracovatelem tohoto projektu.

| Zodpovědný projektant: | Architekt: | Vypracoval: | Číslo paré |
|---|---|---|---|
| Petr Vykopal | Ing. arch. Pavel Koláček | Petr Vykopal | |
| | | | Petr Vykopal<br>K. Bauera 1458<br>Valašské Meziříčí<br>757 01 |
| Místo stavby: | Dolní Bečva 580, p.č. st. 875, p.č., Dolní Bečva, 756 55, | | |
| Katastr: | Dolní Bečva 628 522 | | |
| Investor: | Obec Dolní Bečva, Dolní Bečva 340, Dolní Bečva, 756 55, | | |

| | | |
|---|---|---|
| Název stavby: | **MŠ Dolní Bečva - energetické úspory** | Datum 04/2013<br>Stupeň VD<br>Zak. číslo 201383 |
| Objekt: | **SO 01 - Mateřská škola**<br>SO 01.01.3 - Bleskosvod | Formát 6A4<br>Měřítko 1:100 |
| Název výkresu: | **Půdorys 1.np a střechy** | Číslo výkresu<br>**201383 - 01.3.03** |