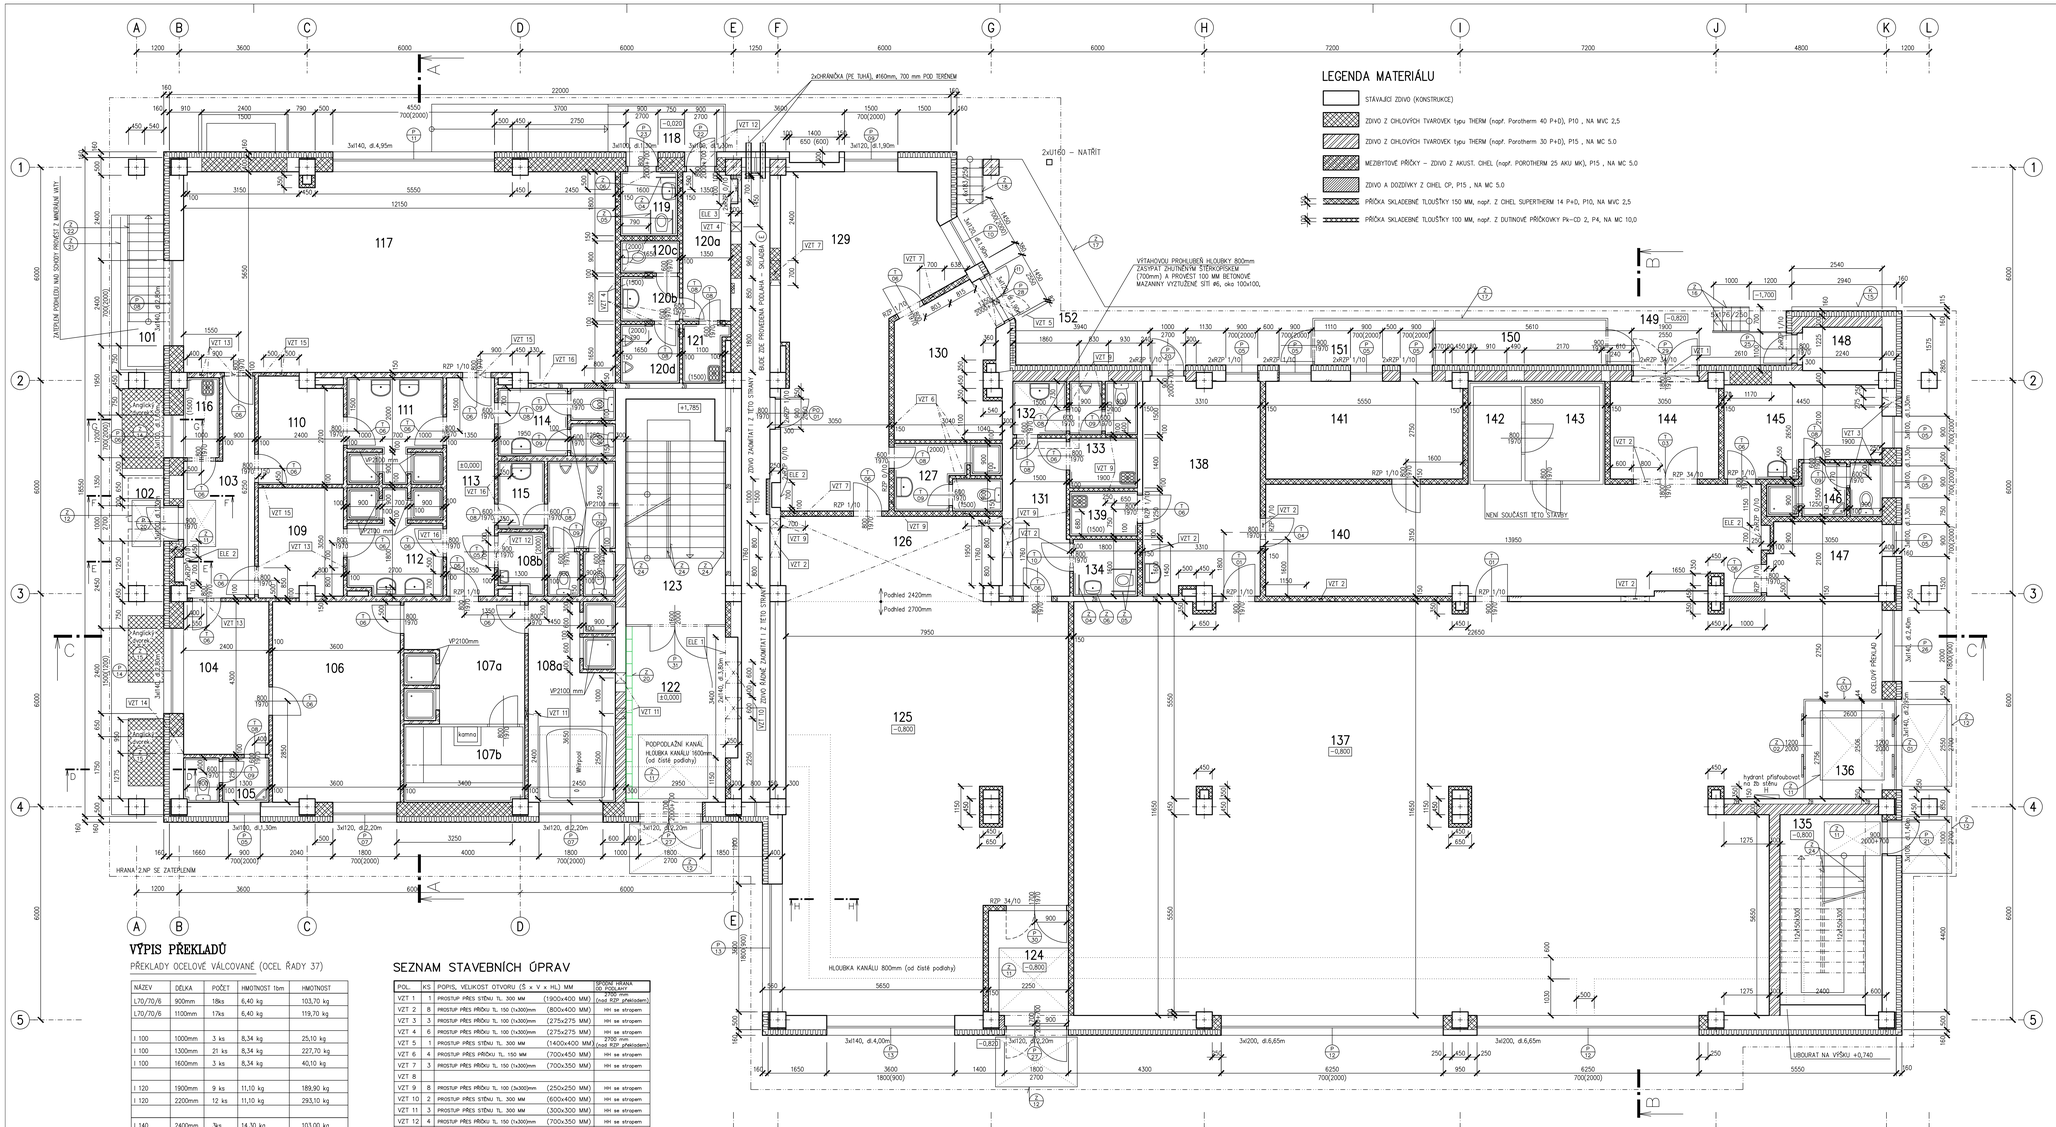

LEGENDA MÍSTNOSTÍ

JEDNOTKA	Č.M.	ÚČEL MÍSTNOSTI	PLOCHA MÍSTN. (M²)	PODLAHA	TYP	POZNÁMKA
SAUNA + POSILOVNA	101	SCHODIŠTĚ DO 1.PP	1,PP	KERAMICKÁ DLAŽBA NEKLUZNÁ	A4	KERAM.SOKLÍK V=100mm
	102	ZÁVĚTŘÍ	–	.	řeší projekt "Revitalizace ...	
	103	ZÁDVEŘÍ – ČEKÁRNA	9,83	KERAMICKÁ DLAŽBA	B1	KERAM.SOKLÍK V=100mm KAZETOVÝ PODHLED V=2650mm
	104	PROVOZNÍ MÍSTNOST OBSLUHY	10,32	PVC	C1	PVC SOKLÍK KAZETOVÝ PODHLED V=2700mm
	105	WC – OBSLUHA	2,87	KERAMICKÁ DLAŽBA	B2	KERAMICKÝ OBKLAD V=1500mm KAZETOVÝ PODHLED V=2700mm
	106	ODPOČÍVÁRNA	20,30	PVC	C1	PVC SOKLÍK KAZETOVÝ PODHLED V=2700mm
	107a	VNITŘNÍ OCHLAZOVNA	11,37	KERAMICKÁ DLAŽBA	B2	KERAMICKÝ OBKLAD V=2000mm KAZETOVÝ PODHLED V=2700mm
	107b	POTŘINA	6,81	KERAMICKÁ DLAŽBA	B2	DŘEVĚNÉ PALUBKY
	108a	WHIRPOOL	13,58	KERAMICKÁ DLAŽBA	B2	KERAMICKÝ OBKLAD V=2000mm KAZETOVÝ PODHLED V=2700mm
	108b	SKLAD (TECHNOLOGIE SAUNY)	2,04	KERAMICKÁ DLAŽBA	B2	KERAMICKÝ OBKLAD V=2000mm KAZETOVÝ PODHLED V=2700mm
	109	ŠATNA	7,24	PVC	C1	PVC SOKLÍK KAZETOVÝ PODHLED V=2700mm
	110	ŠATNA	6,88	PVC	C1	PVC SOKLÍK KAZETOVÝ PODHLED V=2700mm
	111	UMÝVÁRNA	7,84	KERAMICKÁ DLAŽBA	B2	KERAMICKÝ OBKLAD V=2000mm KAZETOVÝ PODHLED V=2700mm
	112	UMÝVÁRNA	7,80	KERAMICKÁ DLAŽBA	B2	KERAMICKÝ OBKLAD V=2000mm KAZETOVÝ PODHLED V=2700mm
	113	CHODBA	8,30	PVC	C1	PVC SOKLÍK KAZETOVÝ PODHLED V=2700mm
	114	WC ŽENY	5,96	KERAMICKÁ DLAŽBA	B2	KERAMICKÝ OBKLAD V=1500mm KAZETOVÝ PODHLED V=2700mm
	115	WC MUŽI	9,38	KERAMICKÁ DLAŽBA	B2	KERAMICKÝ OBKLAD V=1500mm KAZETOVÝ PODHLED V=2700mm
	116	OKLIDOVÁ KOMORA	2,22	KERAMICKÁ DLAŽBA	B2	KERAMICKÝ OBKLAD V=1500mm KAZETOVÝ PODHLED V=2650mm
	117	FITNESS – POSILOVNA	69,28	ZÁTĚŽOVÝ KOBEREC	D1	KOBERCOVÝ SOKLÍK KAZETOVÝ PODHLED V=2700mm
Veřejné WC	118	BEZBARIÉROVÁ RAMPA	11,58	SIŤOVKOVÁ PRŮMYSLOVÁ PODLAHA	řeší projekt "Revitalizace ...	
	119	BEZBARIÉROVÉ WC (WC ŽENY)	2,88	KERAMICKÁ DLAŽBA	B2	KERAMICKÝ OBKLAD V=2000mm KAZETOVÝ PODHLED V=2700mm
	120a	CHODBA	5,66	KERAMICKÁ DLAŽBA	B2	KAZETOVÝ PODHLED V=2700mm
	120b	PŘEDSÍŇ WC MUŽI	2,06	KERAMICKÁ DLAŽBA	B2	KERAMICKÝ OBKLAD V=1500mm KAZETOVÝ PODHLED V=2700mm
	120c	WC MUŽI	1,49	KERAMICKÁ DLAŽBA	B2	KERAMICKÝ OBKLAD V=2000mm KAZETOVÝ PODHLED V=2700mm
	120d	WC MUŽI	2,72	KERAMICKÁ DLAŽBA	B2	KERAMICKÝ OBKLAD V=2000mm KAZETOVÝ PODHLED V=2700mm
	121	OKLIDOVÁ KOMORA	1,90	KERAMICKÁ DLAŽBA	B2	KERAMICKÝ OBKLAD V=1500mm KAZETOVÝ PODHLED V=2700mm
CUKRÁRNA - KAVÁRNA	122	VSTUPNÍ ZÁDVEŘÍ	14,45	KERAMICKÁ DLAŽBA	B3	KERAM.SOKLÍK V=100mm KAZETOVÝ PODHLED V=2650mm
	123	SCHODIŠTĚ DO 2.NP (K BYTŮM)	17,52	KERAMICKÁ DLAŽBA	B3,B4	KERAM.SOKLÍK V=100mm KAZETOVÝ PODHLED V=2700mm
	124	VSTUPNÍ ZÁDVEŘÍ	7,15	KERAMICKÁ DLAŽBA	B5	KERAM.SOKLÍK V=100mm KAZETOVÝ PODHLED V=2700mm
	125	CUKRÁRNA – KAVÁRNA	85,12	KERAMICKÁ DLAŽBA	B5	KERAM.SOKLÍK V=100mm KAZETOVÝ PODHLED V=2700mm
	126	OFFICE	14,67	KERAMICKÁ DLAŽBA	B5	KERAM.SOKLÍK V=100mm KAZETOVÝ PODHLED V=2420mm
	127	HYGENA+ŠATNA ZAMĚSTNANCI	5,51	KERAMICKÁ DLAŽBA	B6	KERAMICKÝ OBKLAD V=1500mm KAZETOVÝ PODHLED V=2650mm
	128	NEOBSAZENO				
	129	PŘÍPRAVNA	34,70	KERAMICKÁ DLAŽBA	B5	KERAMICKÝ OBKLAD V=2000mm KAZETOVÝ PODHLED V=2650mm
	130	SKLAD	11,65	KERAMICKÁ DLAŽBA	B5	KERAM.SOKLÍK V=100mm KAZETOVÝ PODHLED V=2650mm
	131	CHODBA	6,84	KERAMICKÁ DLAŽBA	B6	KERAM.SOKLÍK V=100mm KAZETOVÝ PODHLED V=2700mm
	132	WC MUŽI	4,95	KERAMICKÁ DLAŽBA	B6	KERAMICKÝ OBKLAD V=1500mm KAZETOVÝ PODHLED V=2700mm
	133	OKLIDOVÁ KOMORA	2,66	KERAMICKÁ DLAŽBA	B6	KERAMICKÝ OBKLAD V=1500mm KAZETOVÝ PODHLED V=2700mm
	134	WC ŽENY (BEZBARIÉROVÉ)	2,88	KERAMICKÁ DLAŽBA	B6	KERAMICKÝ OBKLAD V=1500mm KAZETOVÝ PODHLED V=2700mm
	135	ÚNIKOVÉ SCHODIŠTĚ (Z BYTŮ)	15,51	KERAMICKÁ DLAŽBA	B5	KERAM.SOKLÍK V=100mm
PRODEJNA	136	VSTUPNÍ ZÁDVEŘÍ	6,83	KERAMICKÁ DLAŽBA	B5	KERAM.SOKLÍK V=100mm KAZETOVÝ PODHLED V=2700mm
	137	PRODEJNA	238,11	KERAMICKÁ DLAŽBA	B5	KERAM.SOKLÍK V=100mm KAZETOVÝ PODHLED V=2700mm
	138	SKLAD–MANIPULACE (OBALY, LÁHVE)	19,65	KERAMICKÁ DLAŽBA	B5	KERAM.SOKLÍK V=100mm KAZETOVÝ PODHLED V=2700mm
	139	OKLIDOVÁ KOMORA	2,38	KERAMICKÁ DLAŽBA	B6	KERAM.SOKLÍK V=100mm KAZETOVÝ PODHLED V=2700mm
	140	SKLAD – MANIPULACE	43,45	KERAMICKÁ DLAŽBA	B5	KERAM.SOKLÍK V=100mm KAZETOVÝ PODHLED V=2600mm
	141	SKLAD PRŮMYSLOVÉHO ZBOŽÍ	15,20	KERAMICKÁ DLAŽBA	B5	KERAM.SOKLÍK V=100mm KAZETOVÝ PODHLED V=2700mm
	142	MRAZÍCÍ BOX	3,58			dořešit v rámci dodávky boxů
	143	CHLADÍCÍ BOX	5,57			dořešit v rámci dodávky boxů
	144	SKLAD PŘEDOBALŮ – MANIPULACE	8,33	KERAMICKÁ DLAŽBA	B5	KERAM.SOKLÍK V=100mm KAZETOVÝ PODHLED V=2600mm
	145	ŠATNA – DENNÍ MÍSTNOST	10,49	PVC	C2	PVC SOKLÍK KAZETOVÝ PODHLED V=2700mm
	146	HYGENA – ZAMĚSTNANCI	4,10	KERAMICKÁ DLAŽBA	B6	KERAMICKÝ OBKLAD V=2000mm KAZETOVÝ PODHLED V=2700mm
	147	KANCELÁŘ	6,80	PVC	C2	PVC SOKLÍK KAZETOVÝ PODHLED V=2700mm
	148	SKLAD	2,74	KERAMICKÁ DLAŽBA	B7	KERAM.SOKLÍK V=100mm
	149	RAMPA	10,20	SIŤOVKOVÁ PRŮMYSLOVÁ PODLAHA	D1	
	150	AGREGÁTY	6,07	SIŤOVKOVÁ PRŮMYSLOVÁ PODLAHA	D1	
	151	SKLAD	4,24	SIŤOVKOVÁ PRŮMYSLOVÁ PODLAHA	D1	
	152	RAMPA	24,16	SIŤOVKOVÁ PRŮMYSLOVÁ PODLAHA	D1	

VÝPIS PŘEKLADŮ

PŘEKLADY OCELOVÉ VÁLCOVANÉ (OCEL ŘADY 37)

NÁZEV	DÉLKA	POČET	HMOTNOST 1bm	HMOTNOST
L70/70/6	900mm	18ks	6,40 kg	103,70 kg
L70/70/6	1100mm	17ks	6,40 kg	119,70 kg
I 100	1000mm	3 ks	8,34 kg	25,10 kg
I 100	1300mm	21 ks	8,34 kg	227,70 kg
I 100	1600mm	3 ks	8,34 kg	40,10 kg
I 120	1900mm	9 ks	11,10 kg	189,90 kg
I 120	2200mm	12 ks	11,10 kg	293,10 kg
I 140	2400mm	3ks	14,30 kg	103,00 kg
I 140	2800mm	6ks	14,30 kg	240,30 kg
I 140	2950mm	3ks	14,30 kg	126,60 kg
I 140 (ELE1)	3800mm	2ks	14,30 kg	108,70 kg
I 140	4000mm	3ks	14,30 kg	171,60 kg
I 140	4950mm	3ks	14,30 kg	212,40 kg
I 200	6650mm	6ks	26,20 kg	1045,40 kg
CELKOVÁ HMOTNOST OCELOVÝCH VÁLCOVANÝCH PRVKŮ				3008,00 kg

PŘEKLADY OCELOVÉ PRUTOVÉ (OCEL ŘADY 10 335 J)

DO ZÁRUBNĚ U DVEŘÍ V PŘÍČKÁCH TL.100mm VLOŽIT 2 PRUTY Ø10 A ZALIT BETONEM

NÁZEV	DÉLKA	POČET	HMOTNOST 1bm	HMOTNOST
Ø 10	900mm	40 ks	0,617 kg	22,30 kg
Ø 10	1100mm	30 ks	0,617 kg	20,40 kg
CELKOVÁ HMOTNOST OCELOVÝCH PRUTOVÝCH PRVKŮ				42,70 kg

SEZNAM STAVEBNÍCH ÚPRAV

POL.	KS	POPIS, VELIKOST OTVORU (Š x V x HL) MM		SPODNÍ HRANA OD PODLAHY
VZT 1	1	PROSTUP PŘES STĚNU TL. 300 MM	(1900x400 MM)	2700 mm (nad R2P překladem)
VZT 2	8	PROSTUP PŘES PŘÍČKU TL. 150 (1x300)mm	(800x400 MM)	HH se stropem
VZT 3	3	PROSTUP PŘES PŘÍČKU TL. 100 (1x300)mm	(275x275 MM)	HH se stropem
VZT 4	6	PROSTUP PŘES PŘÍČKU TL. 100 (1x300)mm	(275x275 MM)	HH se stropem
VZT 5	1	PROSTUP PŘES STĚNU TL. 300 MM	(1400x400 MM)	2700 mm (nad R2P překladem)
VZT 6	4	PROSTUP PŘES PŘÍČKU TL. 150 MM	(700x450 MM)	HH se stropem
VZT 7	3	PROSTUP PŘES PŘÍČKU TL. 150 (1x300)mm	(700x350 MM)	HH se stropem
VZT 8				
VZT 9	8	PROSTUP PŘES PŘÍČKU TL. 100 (3x300)mm	(250x250 MM)	HH se stropem
VZT 10	2	PROSTUP PŘES STĚNU TL. 300 MM	(600x400 MM)	HH se stropem
VZT 11	3	PROSTUP PŘES STĚNU TL. 300 MM	(300x300 MM)	HH se stropem
VZT 12	4	PROSTUP PŘES PŘÍČKU TL. 150 (1x300)mm	(700x350 MM)	HH se stropem
VZT 13	6	PROSTUP PŘES PŘÍČKU TL. 100 MM	(700x450 MM)	HH se stropem
VZT 14	1			2300 mm (nad R2P překladem)
VZT 15	4	PROSTUP PŘES PŘÍČKU TL. 100 MM	(300x350 MM)	HH se stropem
VZT 16	4	PROSTUP PŘES STĚNU TL. 350 MM	(500x350 MM)	HH se stropem
ELE 1	1	NIKA PRO ROZVADĚČ	(3400x2400x350 MM)	0 mm
ELE 2	3	NIKA PRO ROZVADĚČ	(700x1300x300 MM)	800 mm
ELE 3	1	NIKA PRO ROZVADĚČ	(700x700x300 MM)	1000 mm

VÝPIS PŘEKLADŮ PREFA :

R2P 0/10 (890x140x140 MM) ..... 8 KS (nad rozvaděče)

R2P 0/10 (890x140x140 MM) ..... 1 KS

R2P 34/10 (2090x140x140 MM) ..... 4 KS

R2P 1/10 (1190x140x140 MM) ..... 25 KS

POZNÁMKA:

- NA PŮDORYSECH NENÍ KVŮLI PŘEHLEDNOSTI ZAKRESLENO NAVRŽENÉ ZATEPLOVÁNÍ OSTĚNÍ OKEN A DVEŘÍ
- VŠECHNY VENKOVNÍ ŽELEZOBETONOVÉ SLOUPY ZAOMÍTAT!
- PODHLED V M.Č. 140 ODHLUČNĚNÝ MINERÁLNÍ VATOU TL.25mm, POLOŽIT V NAŘEZANÝCH ČTVERCÍCH NA KAZETY PODHLEDU
- PODHLED V M.Č. 130 ODHLUČNĚNÝ MINERÁLNÍ VATOU TL.25mm, POLOŽIT V NAŘEZANÝCH ČTVERCÍCH NA KAZETY PODHLEDU
- PODHLED V M.Č. 103 ODHLUČNĚNÝ MINERÁLNÍ VATOU TL.25mm, POLOŽIT V NAŘEZANÝCH ČTVERCÍCH NA KAZETY PODHLEDU
- PODHLED V M.Č. 122 ODHLUČNĚNÝ MINERÁLNÍ VATOU TL.25mm, POLOŽIT V NAŘEZANÝCH ČTVERCÍCH NA KAZETY PODHLEDU

±0,000 = 435,080 m.n.m B.p.v.

Vypracoval	Ing. Oral Jaroslav		Poré
Projektant	Ing. Oral Jaroslav		
Ved. projekce	Ing. Hlavač Tomáš		
Investor	Obec Dolní Bečva		
Název	MULTIFUNKČNÍ BUDOVA Projektová dokumentace pro realizaci stavby Stavební část		

BP projekt, s.r.o.
Havlíčkova 1343, 757 01 Valašské Meziříčí
tel. 571 751 811, fax 571 613 334

Datum	2008–12
Formát 17x44	Stupeň DPS
Arch. číslo	2803E–200/11
Měřítko 1:50	Čís. výkresu 200/11

PŮDORYS 1.NP - NOVÝ STAV