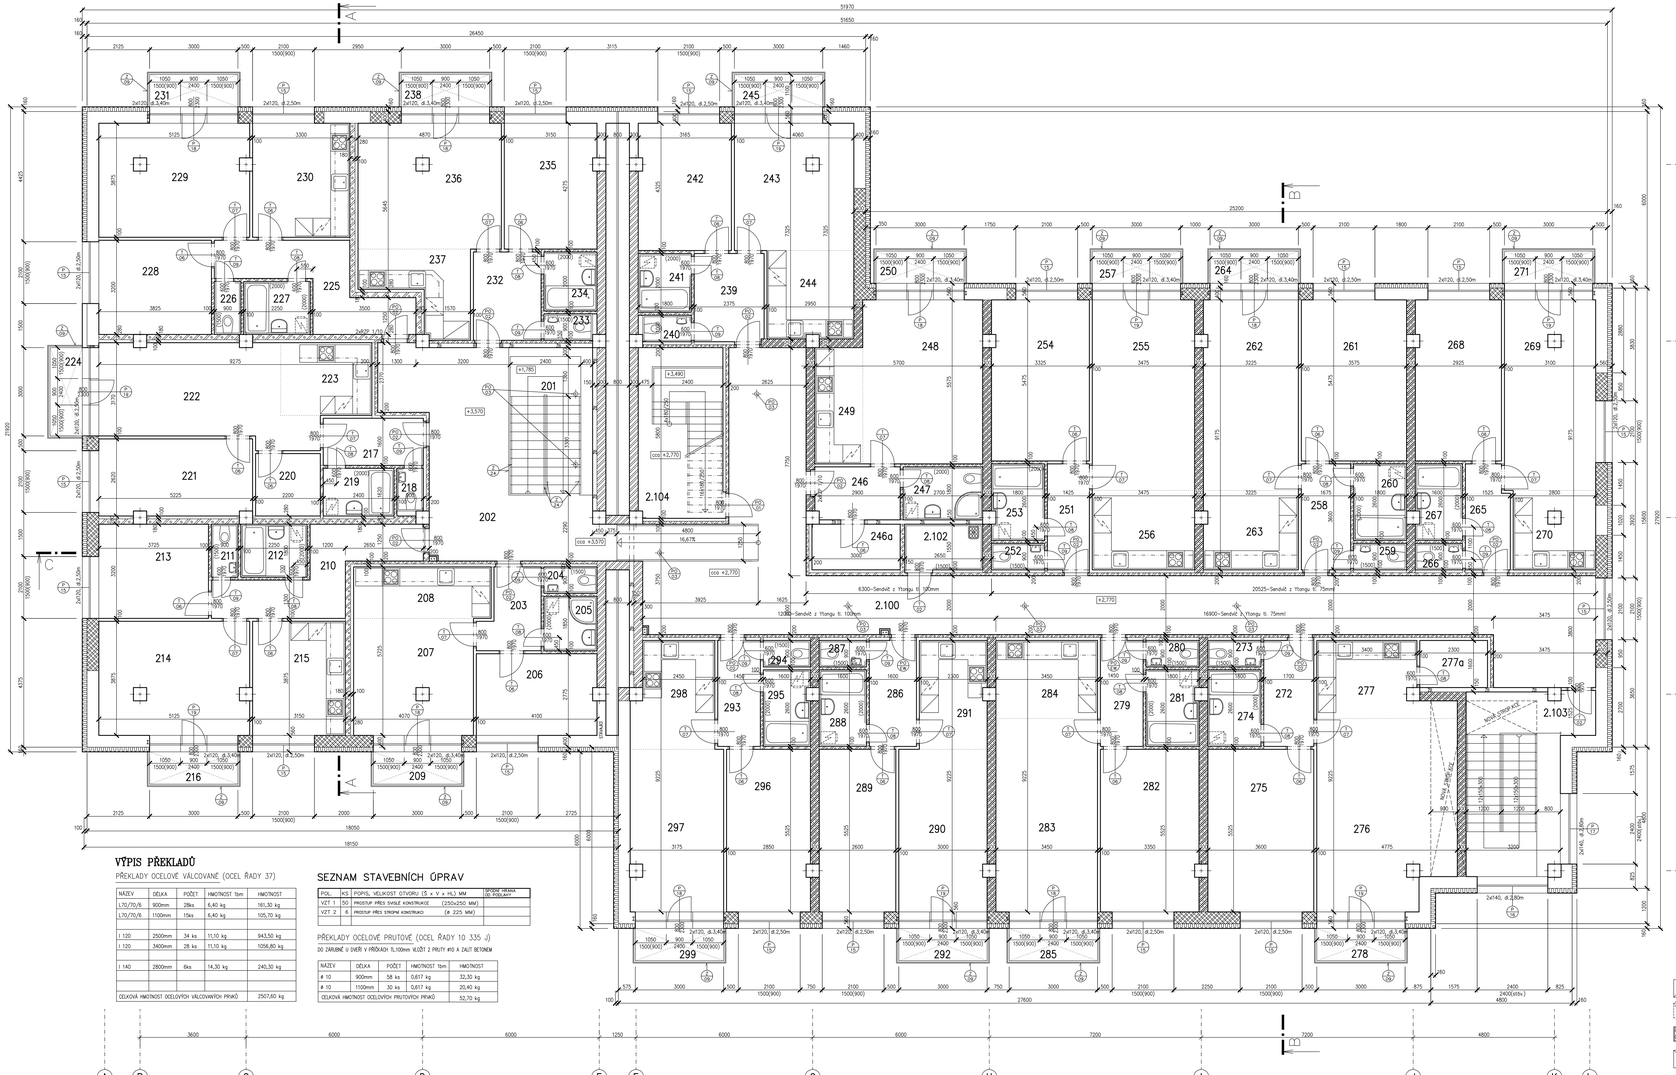

## VÝPIS PŘEKLADŮ

PŘEKLADY OCELOVÉ VÁLCOVANÉ (OCEL ŘADY 37)

| NÁZEV | DÉLKA | POČET | HMOTNOST 1bm | HMOTNOST |
|---|---|---|---|---|
| L70/70/8 | 900mm | 24 ks | 6,40 kg | 161,30 kg |
| L70/70/8 | 1100mm | 15ks | 6,40 kg | 105,70 kg |
| I 120 | 2500mm | 34 ks | 11,10 kg | 943,50 kg |
| I 120 | 3400mm | 28 ks | 11,10 kg | 1056,80 kg |
| I 140 | 2800mm | 6ks | 14,30 kg | 240,30 kg |
| | | | | |
| | | | | |
| CELKOVÁ HMOTNOST OCELOVÝCH VÁLCOVANÝCH PRVKŮ | | | | 2507,60 kg |

## SEZNAM STAVEBNÍCH ÚPRAV

| POL. | KS | POPIS, VELIKOST OTVORU (Š x V x HL) MM | OPOVA OBRAZA ČÍ. PODLAHY* |
|---|---|---|---|
| VZT 1 | 50 | PROSTUP PŘES SVISLÉ KONSTRUKCE (250x250 MM) | |
| VZT 2 | 6 | PROSTUP PŘES STROPNÍ KONSTRUKCE (Ø 225 MM) | |

PŘEKLADY OCELOVÉ PRUTOVÉ (OCEL ŘADY 10 335 J)

DO ZÁRUBNÍ U DVEŘÍ V PŘÍČKÁCH TL.100mm VLOŽIT 2 PRUTY Ø10 A ZALÍT BETONEM

| NÁZEV | DÉLKA | POČET | HMOTNOST 1bm | HMOTNOST |
|---|---|---|---|---|
| # 10 | 900mm | 58 ks | 0,617 kg | 32,30 kg |
| # 10 | 1100mm | 30 ks | 0,617 kg | 20,40 kg |
| CELKOVÁ HMOTNOST OCELOVÝCH PRUTOVÝCH PRVKŮ | | | | 52,70 kg |

LEDNICE

PRAČKA

EL.SPORÁK

SPÍŽNÍ SKŘÍŇ

## VÝPIS PŘEKLADŮ PREFA :

R2P 1/10 (1190x140x140 MM) ..... 4 KS

## LEGENDA MÍSTNOSTÍ

| JEDNOTKA Č. | Č.M. | ÚČEL MÍSTNOSTI | PLOCHA MÍSTN. (M2) | PLOCHA JEDNOTKY (M2) | PLOCHA KONSEBNÍ (M2) | PODLAHA | TYP | |
|---|---|---|---|---|---|---|---|---|
| | 201 | SCHODIŠŤOVÝ PROSTOR | 11,18 | | | KERAMICKÁ DLAŽBA | B4 | KERAMICKÝ V=100mm |
| | 202 | CHODBA | 34,13 | | | KERAMICKÁ DLAŽBA | F1 | KAZETOVÝ PODHLED V=2700mm |
| A 1 | 203 | PŘEDSÍŇ | 5,16 | | | KERAMICKÁ DLAŽBA | F1 | KAZETOVÝ PODHLED V=3000mm |
| | 204 | WC | 1,82 | | | KERAMICKÁ DLAŽBA | F1 | KAZETOVÝ PODHLED V=2700mm |
| | 205 | KOUPELNA | 3,33 | | | KERAMICKÁ DLAŽBA | F2 | KERAMICKÝ OBKLAD V=2000mm |
| | 206 | LOŽNICE | 11,31 | | | DŘEVĚNÁ PLOVOUCÍ PODLAHA | G1 | KAZETOVÝ PODHLED V=2700mm |
| | 207 | OBÝVACÍ POKOJ | 15,98 | | | DŘEVĚNÁ PLOVOUCÍ PODLAHA | G1 | SDK PODHLED V=2700mm |
| | 208 | KUCHYNĚ | 8,17 | 45,57 | | KERAMICKÁ DLAŽBA | F1 | SDK PODHLED V=2700mm |
| | 209 | BALKON | 3,30 | | 48,87 | KERAMICKÁ DLAŽBA | H1 | KERAMICKÝ V=100mm |
| A 2 | 210 | PŘEDSÍŇ | 11,38 | | | KERAMICKÁ DLAŽBA | F1 | KERAMICKÝ V=100mm |
| | 211 | WC | 1,82 | | | KERAMICKÁ DLAŽBA | F1 | KAZETOVÝ PODHLED V=2700mm |
| | 212 | KOUPELNA | 4,05 | | | KERAMICKÁ DLAŽBA | F2 | KERAMICKÝ OBKLAD V=2000mm |
| | 213 | LOŽNICE | 11,92 | | | DŘEVĚNÁ PLOVOUCÍ PODLAHA | G1 | KAZETOVÝ PODHLED V=2700mm |
| | 214 | OBÝVACÍ POKOJ | 19,50 | | | DŘEVĚNÁ PLOVOUCÍ PODLAHA | G1 | SDK PODHLED V=2700mm |
| | 215 | KUCHYNĚ | 12,21 | 60,68 | | KERAMICKÁ DLAŽBA | F1 | SDK PODHLED V=2700mm |
| | 216 | BALKON | 3,30 | | 63,98 | KERAMICKÁ DLAŽBA | H1 | KERAMICKÝ V=100mm |
| A 3 | 217 | PŘEDSÍŇ | 5,44 | | | KERAMICKÁ DLAŽBA | F1 | KERAMICKÝ V=100mm |
| | 218 | WC | 1,42 | | | KERAMICKÁ DLAŽBA | F1 | KAZETOVÝ PODHLED V=2700mm |
| | 219 | KOUPELNA | 3,89 | | | KERAMICKÁ DLAŽBA | F2 | KERAMICKÝ OBKLAD V=2000mm |
| | 220 | ŠATNA | 4,66 | | | DŘEVĚNÁ PLOVOUCÍ PODLAHA | G1 | KAZETOVÝ PODHLED V=2700mm |
| | 221 | LOŽNICE | 13,54 | | | DŘEVĚNÁ PLOVOUCÍ PODLAHA | G1 | SDK PODHLED V=2700mm |
| | 222 | OBÝVACÍ POKOJ | 21,47 | | | DŘEVĚNÁ PLOVOUCÍ PODLAHA | G1 | SDK PODHLED V=2700mm |
| | 223 | KUCHYNĚ | 7,66 | 58,08 | | KERAMICKÁ DLAŽBA | F1 | SDK PODHLED V=2700mm |
| | 224 | BALKON | 3,30 | | 61,38 | KERAMICKÁ DLAŽBA | H1 | KERAMICKÝ V=100mm |
| A 4 | 225 | PŘEDSÍŇ | 11,17 | | | KERAMICKÁ DLAŽBA | F1 | KERAMICKÝ V=100mm |
| | 226 | WC | 1,82 | | | KERAMICKÁ DLAŽBA | F1 | KAZETOVÝ PODHLED V=2700mm |
| | 227 | KOUPELNA | 4,05 | | | KERAMICKÁ DLAŽBA | F2 | KERAMICKÝ OBKLAD V=2000mm |
| | 228 | LOŽNICE | 12,24 | | | DŘEVĚNÁ PLOVOUCÍ PODLAHA | G1 | KAZETOVÝ PODHLED V=2700mm |
| | 229 | OBÝVACÍ POKOJ | 19,50 | | | DŘEVĚNÁ PLOVOUCÍ PODLAHA | G1 | SDK PODHLED V=2700mm |
| | 230 | KUCHYNĚ | 12,79 | 61,37 | | KERAMICKÁ DLAŽBA | F1 | SDK PODHLED V=2700mm |
| | 231 | BALKON | 3,30 | | 64,67 | KERAMICKÁ DLAŽBA | H1 | KERAMICKÝ V=100mm |
| A 5 | 232 | PŘEDSÍŇ | 6,90 | | | KERAMICKÁ DLAŽBA | F1 | KERAMICKÝ V=100mm |
| | 233 | WC | 1,59 | | | KERAMICKÁ DLAŽBA | F1 | KAZETOVÝ PODHLED V=2700mm |
| | 234 | KOUPELNA | 3,60 | | | KERAMICKÁ DLAŽBA | F2 | KERAMICKÝ OBKLAD V=2000mm |
| | 235 | LOŽNICE | 13,40 | | | DŘEVĚNÁ PLOVOUCÍ PODLAHA | G1 | SDK PODHLED V=2700mm |
| | 236 | OBÝVACÍ POKOJ | 20,62 | | | DŘEVĚNÁ PLOVOUCÍ PODLAHA | G1 | SDK PODHLED V=2700mm |
| | 237 | KUCHYNĚ | 7,92 | 54,03 | | KERAMICKÁ DLAŽBA | F1 | SDK PODHLED V=2700mm |
| | 238 | BALKON | 3,30 | | 57,33 | KERAMICKÁ DLAŽBA | H1 | KERAMICKÝ V=100mm |
| A 6 | 239 | PŘEDSÍŇ | 7,12 | | | KERAMICKÁ DLAŽBA | F1 | KERAMICKÝ V=100mm |
| | 240 | WC | 1,58 | | | KERAMICKÁ DLAŽBA | F1 | KAZETOVÝ PODHLED V=2700mm |
| | 241 | KOUPELNA | 3,60 | | | KERAMICKÁ DLAŽBA | F2 | KERAMICKÝ OBKLAD V=2000mm |
| | 242 | LOŽNICE | 13,82 | | | DŘEVĚNÁ PLOVOUCÍ PODLAHA | G1 | SDK PODHLED V=2700mm |
| | 243 | OBÝVACÍ POKOJ | 17,36 | | | DŘEVĚNÁ PLOVOUCÍ PODLAHA | G1 | SDK PODHLED V=2700mm |
| | 244 | KUCHYNĚ | 8,78 | 52,06 | | KERAMICKÁ DLAŽBA | F1 | SDK PODHLED V=2700mm |
| | 245 | BALKON | 3,30 | | 55,36 | KERAMICKÁ DLAŽBA | H1 | KERAMICKÝ V=100mm |
| A 7 | 246 | PŘEDSÍŇ | 5,18 | | | KERAMICKÁ DLAŽBA | F1 | KERAMICKÝ V=100mm |
| | 246a | ŠATNA | 4,65 | | | KERAMICKÁ DLAŽBA | F1 | KAZETOVÝ PODHLED V=2700mm |
| | 247 | HYGIENA | 4,86 | | | KERAMICKÁ DLAŽBA | F2 | KERAMICKÝ OBKLAD V=2000mm |
| | 248 | OBÝVACÍ POKOJ + LOŽNICE | 22,72 | | | DŘEVĚNÁ PLOVOUCÍ PODLAHA | G1 | SDK PODHLED V=2700mm |
| | 249 | KUCHYNĚ | 6,42 | 43,83 | | KERAMICKÁ DLAŽBA | F1 | SDK PODHLED V=2700mm |
| | 250 | BALKON | 3,30 | | 47,13 | KERAMICKÁ DLAŽBA | H1 | KERAMICKÝ V=100mm |
| A 8 | 251 | PŘEDSÍŇ | 5,13 | | | KERAMICKÁ DLAŽBA | F1 | KERAMICKÝ V=100mm |
| | 252 | WC | 1,82 | | | KERAMICKÁ DLAŽBA | F1 | KAZETOVÝ PODHLED V=2700mm |
| | 253 | KOUPELNA | 4,61 | | | KERAMICKÁ DLAŽBA | F2 | KERAMICKÝ OBKLAD V=2000mm |
| | 254 | LOŽNICE | 18,14 | | | DŘEVĚNÁ PLOVOUCÍ PODLAHA | G1 | SDK PODHLED V=2700mm |
| | 255 | OBÝVACÍ POKOJ | 22,50 | | | DŘEVĚNÁ PLOVOUCÍ PODLAHA | G1 | SDK PODHLED V=2700mm |
| | 256 | KUCHYNĚ | 9,38 | 61,38 | | KERAMICKÁ DLAŽBA | F1 | SDK PODHLED V=2700mm |
| | 257 | BALKON | 3,30 | | 64,68 | KERAMICKÁ DLAŽBA | H1 | KERAMICKÝ V=100mm |

## LEGENDA MÍSTNOSTÍ

| JEDNOTKA Č. | Č.M. | ÚČEL MÍSTNOSTI | PLOCHA MÍSTN. (M2) | PLOCHA JEDNOTKY (M2) | PLOCHA KONSEBNÍ (M2) | PODLAHA | TYP | POZNÁMKA |
|---|---|---|---|---|---|---|---|---|
| A 9 | 258 | PŘEDSÍŇ | 6,03 | | | KERAMICKÁ DLAŽBA | F1 | KERAMICKÝ V=100mm<br>KAZETOVÝ PODHLED V=2700mm |
| | 259 | WC | 1,82 | | | KERAMICKÁ DLAŽBA | F1 | KERAMICKÝ OBKLAD V=1500mm<br>KAZETOVÝ PODHLED V=2700mm |
| | 260 | KOUPELNA | 4,68 | | | KERAMICKÁ DLAŽBA | F2 | KERAMICKÝ OBKLAD V=2000mm<br>KAZETOVÝ PODHLED V=2700mm |
| | 261 | LOŽNICE | 19,57 | | | DŘEVĚNÁ PLOVOUCÍ PODLAHA | G1 | SDK PODHLED V=2700mm |
| | 262 | OBÝVACÍ POKOJ | 20,81 | | | DŘEVĚNÁ PLOVOUCÍ PODLAHA | G1 | SDK PODHLED V=2700mm |
| | 263 | KUCHYNĚ | 8,64 | 61,35 | | KERAMICKÁ DLAŽBA | F1 | SDK PODHLED V=2700mm |
| | 264 | BALKON | 3,30 | | 64,65 | KERAMICKÁ DLAŽBA | H1 | KERAMICKÝ V=100mm |
| A 10 | 265 | PŘEDSÍŇ | 5,19 | | | KERAMICKÁ DLAŽBA | F1 | KERAMICKÝ V=100mm<br>KAZETOVÝ PODHLED V=2700mm |
| | 266 | WC | 1,44 | | | KERAMICKÁ DLAŽBA | F1 | KERAMICKÝ OBKLAD V=1500mm<br>KAZETOVÝ PODHLED V=2700mm |
| | 267 | KOUPELNA | 4,09 | | | KERAMICKÁ DLAŽBA | F2 | KERAMICKÝ OBKLAD V=2000mm<br>KAZETOVÝ PODHLED V=2700mm |
| | 268 | LOŽNICE | 15,95 | | | DŘEVĚNÁ PLOVOUCÍ PODLAHA | G1 | SDK PODHLED V=2700mm |
| | 269 | OBÝVACÍ POKOJ | 19,87 | | | DŘEVĚNÁ PLOVOUCÍ PODLAHA | G1 | SDK PODHLED V=2700mm |
| | 270 | KUCHYNĚ | 7,36 | 53,90 | | KERAMICKÁ DLAŽBA | F1 | SDK PODHLED V=2700mm |
| | 271 | BALKON | 3,30 | | 57,20 | KERAMICKÁ DLAŽBA | H1 | KERAMICKÝ V=100mm |
| A 11 | 272 | PŘEDSÍŇ | 6,12 | | | KERAMICKÁ DLAŽBA | F1 | KERAMICKÝ V=100mm<br>KAZETOVÝ PODHLED V=2700mm |
| | 273 | WC | 1,82 | | | KERAMICKÁ DLAŽBA | F1 | KERAMICKÝ OBKLAD V=1500mm<br>KAZETOVÝ PODHLED V=2700mm |
| | 274 | KOUPELNA | 4,68 | | | KERAMICKÁ DLAŽBA | F2 | KERAMICKÝ OBKLAD V=2000mm<br>KAZETOVÝ PODHLED V=2700mm |
| | 275 | LOŽNICE | 19,89 | | | DŘEVĚNÁ PLOVOUCÍ PODLAHA | G1 | SDK PODHLED V=2700mm |
| | 276 | OBÝVACÍ POKOJ | 29,63 | | | DŘEVĚNÁ PLOVOUCÍ PODLAHA | G1 | SDK PODHLED V=2700mm |
| | 277 | KUCHYNĚ | 9,68 | | | KERAMICKÁ DLAŽBA | F1 | SDK PODHLED V=2700mm |
| | 277a | SPÍŽ | 3,68 | 75,30 | | KERAMICKÁ DLAŽBA | F1 | SDK PODHLED V=2700mm |
| | 278 | BALKON | 3,30 | | 78,60 | KERAMICKÁ DLAŽBA | H1 | KERAMICKÝ V=100mm |
| A 12 | 279 | PŘEDSÍŇ | 5,22 | | | KERAMICKÁ DLAŽBA | F1 | KERAMICKÝ V=100mm<br>KAZETOVÝ PODHLED V=2700mm |
| | 280 | WC | 1,82 | | | KERAMICKÁ DLAŽBA | F1 | KERAMICKÝ OBKLAD V=1500mm<br>KAZETOVÝ PODHLED V=2700mm |
| | 281 | KOUPELNA | 4,61 | | | KERAMICKÁ DLAŽBA | F2 | KERAMICKÝ OBKLAD V=2000mm<br>KAZETOVÝ PODHLED V=2700mm |
| | 282 | LOŽNICE | 18,44 | | | DŘEVĚNÁ PLOVOUCÍ PODLAHA | G1 | SDK PODHLED V=2700mm |
| | 283 | OBÝVACÍ POKOJ | 22,68 | | | DŘEVĚNÁ PLOVOUCÍ PODLAHA | G1 | SDK PODHLED V=2700mm |
| | 284 | KUCHYNĚ | 9,14 | 61,71 | | KERAMICKÁ DLAŽBA | F1 | SDK PODHLED V=2700mm |
| | 285 | BALKON | 3,30 | | 65,01 | KERAMICKÁ DLAŽBA | H1 | KERAMICKÝ V=100mm |
| A 13 | 286 | PŘEDSÍŇ | 5,76 | | | KERAMICKÁ DLAŽBA | F1 | KERAMICKÝ V=100mm<br>KAZETOVÝ PODHLED V=2700mm |
| | 287 | WC | 1,44 | | | KERAMICKÁ DLAŽBA | F1 | KERAMICKÝ OBKLAD V=1500mm<br>KAZETOVÝ PODHLED V=2700mm |
| | 288 | KOUPELNA | 4,16 | | | KERAMICKÁ DLAŽBA | F2 | KERAMICKÝ OBKLAD V=2000mm<br>KAZETOVÝ PODHLED V=2700mm |
| | 289 | LOŽNICE | 14,37 | | | DŘEVĚNÁ PLOVOUCÍ PODLAHA | G1 | SDK PODHLED V=2700mm |
| | 290 | OBÝVACÍ POKOJ | 16,51 | | | DŘEVĚNÁ PLOVOUCÍ PODLAHA | G1 | SDK PODHLED V=2700mm |
| | 291 | KUCHYNĚ | 8,44 | 50,68 | | KERAMICKÁ DLAŽBA | F1 | SDK PODHLED V=2700mm |
| | 292 | BALKON | 3,30 | | 53,98 | KERAMICKÁ DLAŽBA | H1 | KERAMICKÝ V=100mm |
| A 14 | 293 | PŘEDSÍŇ | 5,22 | | | KERAMICKÁ DLAŽBA | F1 | KERAMICKÝ V=100mm<br>KAZETOVÝ PODHLED V=2700mm |
| | 294 | WC | 1,44 | | | KERAMICKÁ DLAŽBA | F1 | KERAMICKÝ OBKLAD V=1500mm<br>KAZETOVÝ PODHLED V=2700mm |
| | 295 | KOUPELNA | 4,09 | | | KERAMICKÁ DLAŽBA | F2 | KERAMICKÝ OBKLAD V=2000mm<br>KAZETOVÝ PODHLED V=2700mm |
| | 296 | LOŽNICE | 15,68 | | | DŘEVĚNÁ PLOVOUCÍ PODLAHA | G1 | SDK PODHLED V=2700mm |
| | 297 | OBÝVACÍ POKOJ | 17,35 | | | DŘEVĚNÁ PLOVOUCÍ PODLAHA | G1 | SDK PODHLED V=2700mm |
| | 298 | KUCHYNĚ | 9,77 | 53,55 | | KERAMICKÁ DLAŽBA | F1 | SDK PODHLED V=2700mm |
| | 299 | BALKON | 3,30 | | 56,85 | KERAMICKÁ DLAŽBA | H1 | KERAMICKÝ V=100mm |
| | 2.100 | CHODBA S RAMPOU | 97,56 | | | KERAMICKÁ DLAŽBA | F1,F3 | KAZETOVÝ PODHLED V=2700mm |
| | 2.101 | NEOBSAZENO | | | | | | |
| | 2.102 | ÚKLIDOVÁ KOMORA | 4,11 | | | KERAMICKÁ DLAŽBA | F1 | KERAMICKÝ OBKLAD V=1500mm<br>KAZETOVÝ PODHLED V=2700mm |
| | 2.103 | ÚNIKOVÉ SCHODIŠTĚ | 21,59 | | | KERAMICKÁ DLAŽBA | F1,F4 | KAZETOVÝ PODHLED V=2700mm |
| | 2.104 | SCHODIŠTĚ DO 3.NP | 16,93 | | | PVC | F1,G3 | KERAMICKÝ V=100mm<br>KAZETOVÝ PODHLED V=2700mm |

## POZNÁMKA:

NA PŮDORYSECH NENÍ KVŮLI PŘEHLEDNOSTI ZAKRESLENO NAVRŽENÉ ZATEPLOVÁNÍ OSTÍNŮ OKEN A DVEŘÍ

## LEGENDA MATERIÁLU

STÁVAJÍCÍ KONSTRUKCE

ZDIVO Z CHHLOVÝCH TVAROVEK tpv THERM (např. Porotherm 40 P+D), P10 , NA MVC 2,5

ZDIVO Z CHHLOVÝCH TVAROVEK tpv THERM (např. Porotherm 30 P+D), P15 , NA MC 5.0

MEZBYTNÉ PŘÍČKY – ZDIVO Z MIÓST. DHEL TL.250mm (např. POROTHERM 25 AKU MW), P15 , NA MC 5.0

ZDIVO Z DOZDÍVKY Z CHHL CP, P15 , NA MC 5.0.

KOMBINOVANÁ (SENDVIČ) VYLEHČENÁ PŘÍČKA SKLADEBNÍ TLOUŠŤKY 200 MM
ZE STRANY CHODBY POROBETON YTONG TL.100mm, Z VNITŘNÍ STRANY SDK PŘEDSTĚNA TL. 100mm

KOMBINOVANÁ (SENDVIČ) VYLEHČENÁ PŘÍČKA SKLADEBNÍ TLOUŠŤKY 280 MM
Z JEDNÉ STRANY POROBETON YTONG TL.175mm, Z VNITŘNÍ STRANY SDK PŘEDSTĚNA TL. 100mm

ŽELEZOBETON

SDK PŘÍČKA TLOUŠŤKY 100 a 150 MM, KNAUF NEBO RIGIPS

PŘÍČKA Z POROBETONU YTONG TLOUŠŤKY 100mm

±0,000 = 435,080 m.n.m B.p.v.

| | | | |
|---|---|---|---|
| Vypracoval | Ing. Oret Jaroslav | Firmě: | BP projekt, s.r.o. Nerudova 1563, 107 00 Praha 10-Vinoř IČ: 271 715 IČO: 261 46 271 DIČ: 294 |
| Projektant | Ing. Oret Jaroslav | | |
| Ved. projekce | Ing. Hovořil Tomáš | | |
| Investor | Obec Dolní Bečva | | |
| Název | MULTIFUNKČNÍ BUDOVA<br>Projektová dokumentace pro realizaci stavby | Datum: | 2008-12 |
| | | Formát: 22x44 | Stupeň: DRS |
| | Stavební část | Arch. číslo: | 28036-200/12 |
| PŮDORYS 2.NP - NOVÝ STAV | | Měřítko: 1:50 | Čís. výkresu: 200/12 |