


LEGENDA MATERIÁLU

- STÁVAJÍCÍ KONSTRUKCE
- ZDIVO Z CIHLOVÝCH TVAROVEK typu THERM (např. Porotherm 40 P+D), P10 , NA MVC 2,5
- ZDIVO Z CIHLOVÝCH TVAROVEK typu THERM (např. Porotherm 30 P+D), P15 , NA MC 5.0
- MEZIBÝTOVÉ PŘÍČKY – ZDIVO Z AKUST. CIHEL TL.250mm (např. POROTHERM 25 AKU MK), P15 , NA MC 5.0
- ZDIVO A DOZDÍVKY Z CIHEL CP, P15 , NA MC 5.0
- KOMBINOVANÁ (SENDVIČ) VYLEHČENÁ PŘÍČKA SKLADEBNÉ TLOUŠTKY 200 MM
ZE STRANY CHODBY POROBETON YTONG TL.100mm, Z VNITŘNÍ STRANY SDK PŘEDSTĚNA TL. 100mm
- KOMBINOVANÁ (SENDVIČ) VYLEHČENÁ PŘÍČKA SKLADEBNÉ TLOUŠTKY 280 MM
Z JEDNÉ STRANY POROBETON YTONG TL.175mm, Z VNITŘNÍ STRANY SDK PŘEDSTĚNA TL. 100mm
- ŽELEZOBETON
- SDK PŘÍČKA TLOUŠTKY 100 a 150 MM, KNAUF NEBO RIGIPS
- PŘÍČKA Z POROBETONU YTONG TLOUŠTKY 100mm

DETAIL UKONČENÍ ZATEPL.SYSTÉMU NA BALKÓNECH–NÁVRH:

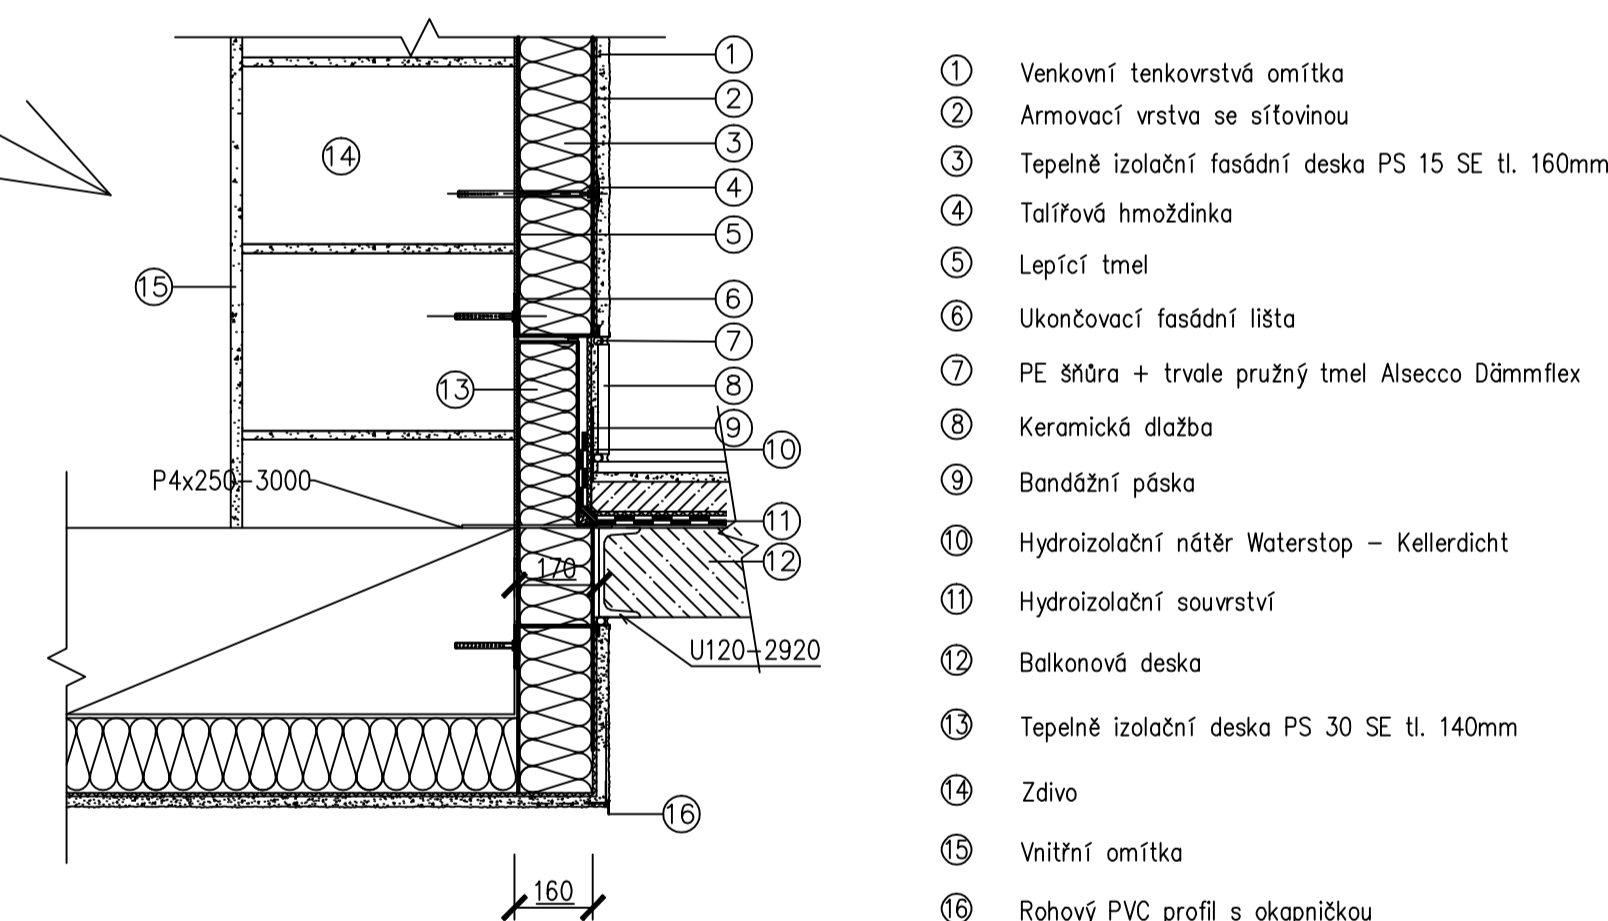

±0,000 = 435,080 m.n.m B.p.v.

Vypracoval	Sanitřáková Jana		Paré
Projektant	Ing. Orel Jaroslav		
Ved. projekce	Ing. Hlaváč Tomáš		
Investor	Obec Dolní Bečva		
Název	MULTIFUNKČNÍ BUDOVA		
	Stavební čest		
ŘEZ A-A - NOVÝ STAV			
Datum	2008-11		
Formát	6xA4	Stupeň	DRS
Arch. číslo	28036-200/19		
Měřítko	1:50	Čís. výkresu	200/19

bp BP projekt, s.r.o.
 Hlavní zpráva 234/1, 757 01 Valašská Mezitřít
 tel. 571 751 811, fax 571 613 334