



POHLEDY JHOVÝCHODNÍ

POHLED JHOVÝCHODNÍ-STÁVAJÍCÍ STAV

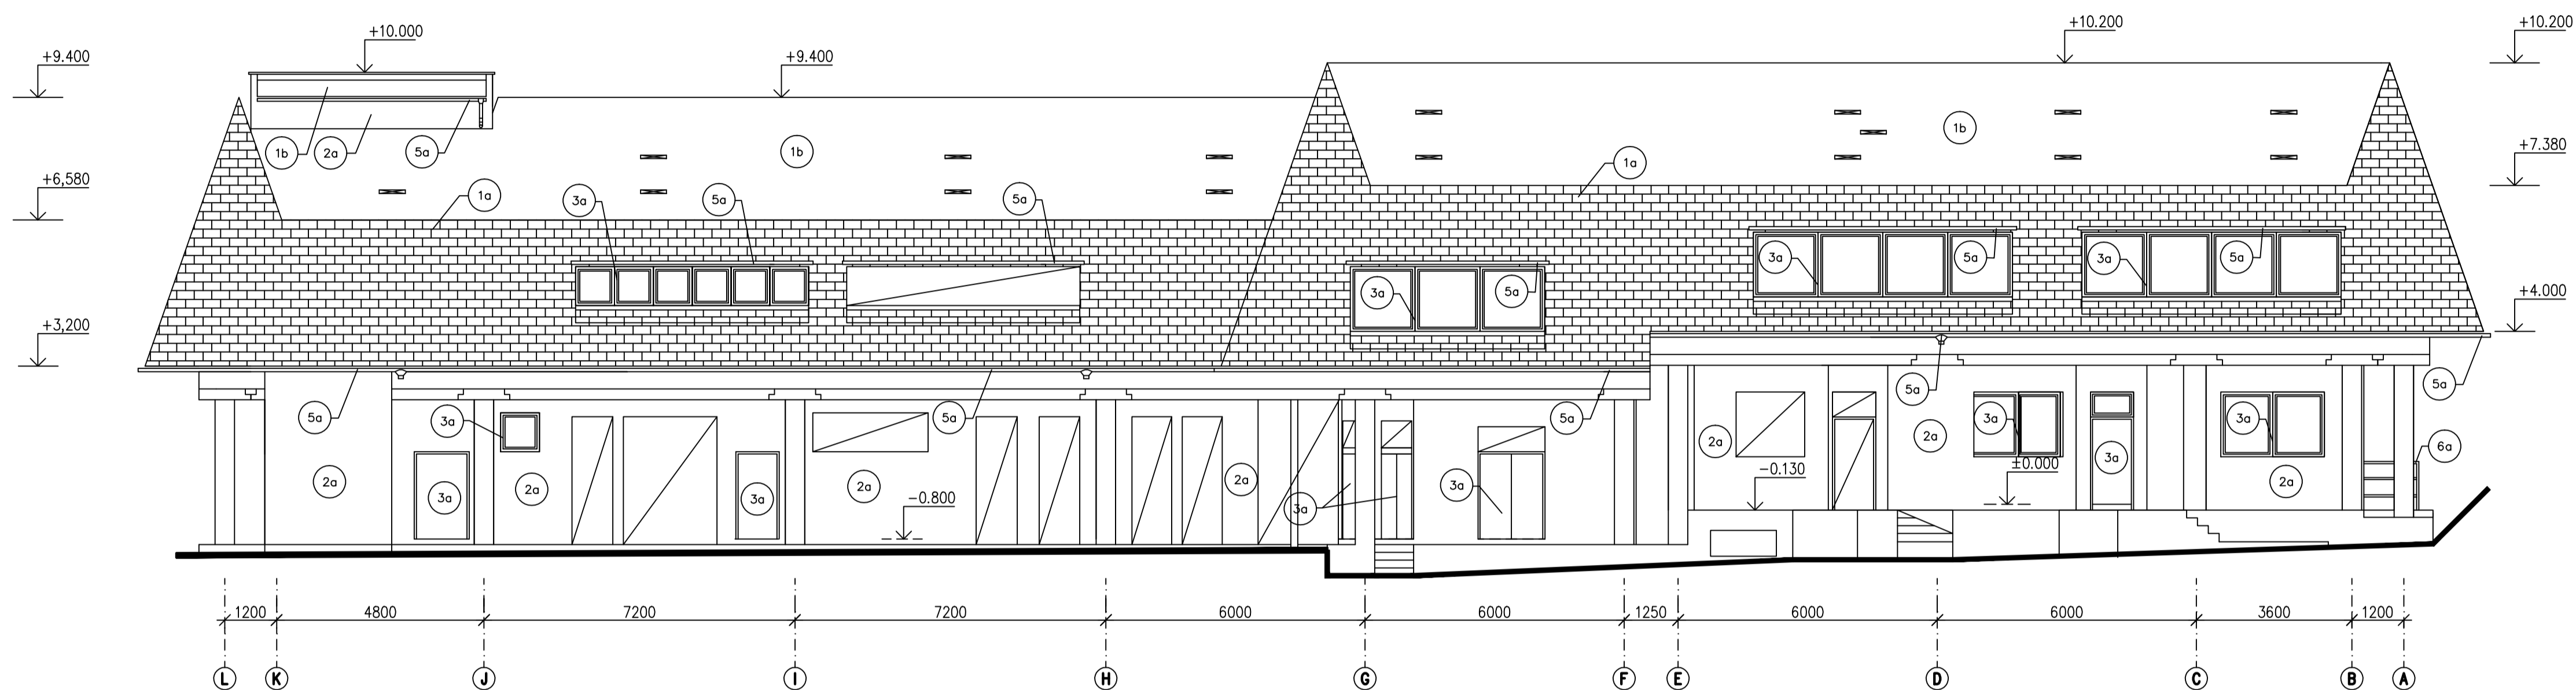

POHLED JHOVÝCHODNÍ-NOVÝ STAV

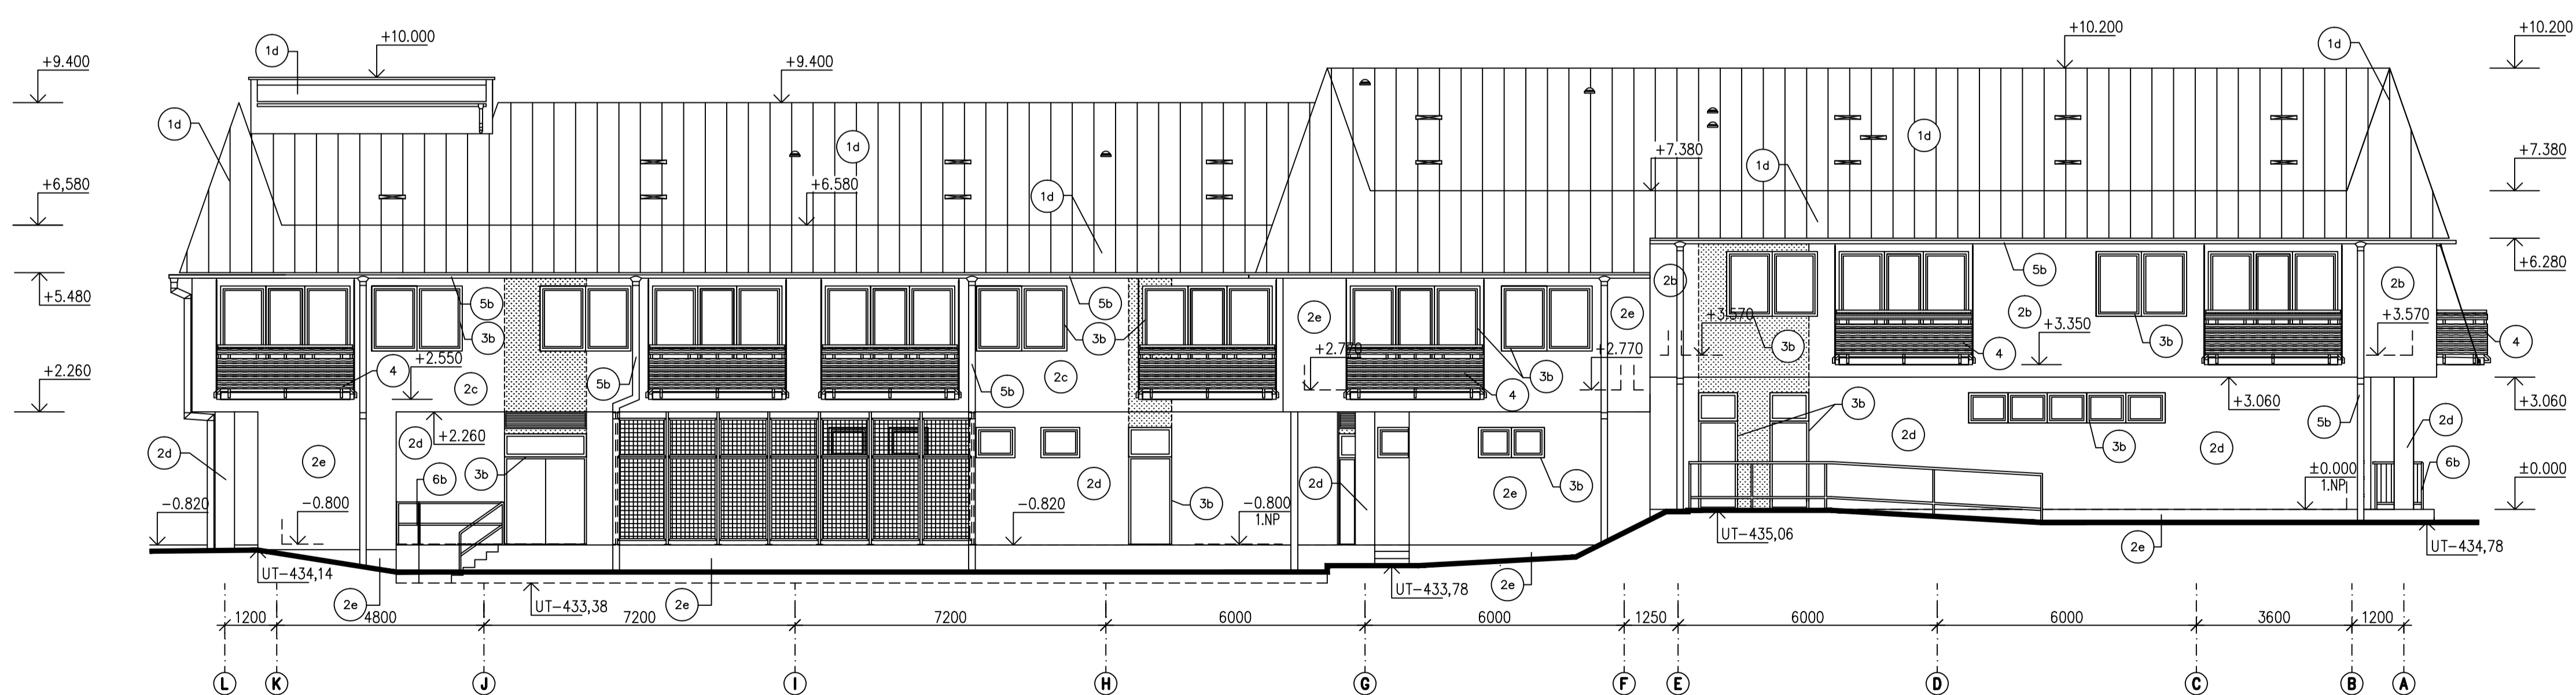

LEGENDA POVRCHOVÝCH ÚPRAV

- 1a STÁVAJÍCÍ STŘEŠNÍ KRYTINA – BONSKÝ ŠINDEL
- 1b STÁVAJÍCÍ STŘEŠNÍ KRYTINA – ASFALTOVÝ PÁS
- 1d STŘEŠNÍ KRYTINA – MĚDĚNÝ PLECH
- 2a STÁVAJÍCÍ ZDIVO BEZ OMÍTEK
- 2b TENKOVRSŤVÁ OMÍTKA – BAREVNÝ ODSTÍN LOMENÁ PASTELOVÉ ŽLUTÁ
- 2c TENKOVRSŤVÁ OMÍTKA – BAREVNÝ ODSTÍN LOMENÁ PASTELOVÉ ZELENÁ
- 2d TENKOVRSŤVÁ OMÍTKA – BAREVNÝ ODSTÍN BILÁ
- 2e MOZAIKOVÁ OMÍTKA – BAREVNÝ ODSTÍN ČERVENOHNĚDÁ
- 3a STÁVAJÍCÍ OKNA A DVEŘE
- 3b OKNA A DVEŘE – BAREVNÝ ODSTÍN ZLATÝ DUB
- 4 BALKÓNOVÉ ZÁBRADLÍ Z PLASTOVÝCH PRKEN – BAREVNÝ ODSTÍN HNĚDÁ
- 5a STÁVAJÍCÍ KLEMPÍŘSKÉ VÝROBKY – Z POZINKOVANÉHO PLECHU
- 5b KLEMPÍŘSKÉ VÝROBKY – Z MĚDĚNÉHO PLECHU
- 6a STÁVAJÍCÍ ZÁMEČNICKÉ VÝROBKY
- 6b ZÁMEČNICKÉ VÝROBKY OPATŘENY NÁTĚREM – BAREVNÝ ODSTÍN ČERVENOHNĚDÁ

POZNÁMKA

- ZATEPLOVACÍ SYSTÉM S POUŽITÍM STABILIZOVANÉHO FASÁDNÍHO POLYSTYRÉNU (SYSTÉMOVÝ) TL.160MM, NAD VÝCHODY Z BUDOVY Z POŽÁRNÍCH DŮVODŮ NUTNO PROVĚST ZATEPLOVACÍ SYSTÉM Z MINERÁLNÍCH DESEK. PÁS ZATEPLOVACÍHO SYSTÉMU Z MIN. DESEK PROBĚHNE AŽ PO STŘEŠNÍ PĚŠŤ VČETNĚ ZATEPLENÍ VODOROVNÝCH PŘEDLOŽENÝCH KONSTRUKCÍ 2.NP.
- ZÁBRADLÍ NA VÝROVNÁVACÍCH RAMPÁCH A SCHODIŠTÍCH NENÍ SOUČÁSTÍ TOHOTO PROJEKTU. ZÁBRADLÍ JE ŘEŠENO V REALIZAČNÍM PROJEKTU "REVITALIZACE CENTRA OBCE DOLNÍ BEČVA" Z ŘÍJNA 2008

LEGENDA

- FASÁDNÍ ZATEPLOVACÍ SYSTÉM ZE STABILIZOVANÉHO POLYSTYRÉNU TL. 160MM
- FASÁDNÍ ZATEPLOVACÍ SYSTÉM Z MINERÁLNÍCH DESEK TL. 160MM

±0,000 = 435,080 m.n.m B.p.v.

Vypracoval	Ing. Wlasáková Michaela	Wlasáková	Poré	 Blavkova 234/1, 757 01 Valašská Meziříčí tel. 571 751 811, fax 571 613 334	
Projektant	Ing. Orel Jaroslav				
Ved. projekce	Ing. Hlaváč Tomáš				
Investor	Obec Dolní Bečva				
Název	MULTIFUNKČNÍ BUDOVA			Datum	2008-12
	Stavební část			Formát	6x A4
				Stupeň	DRS
				Arch. číslo	28036-200/30
POHLEDY JHOVÝCHODNÍ				Měřítko	Čís. výkresu
				1:100	200/30