



POHLEDY SEVEROVÝCHODNÍ

POHLED SEVEROVÝCHODNÍ-STÁVAJÍCÍ STAV

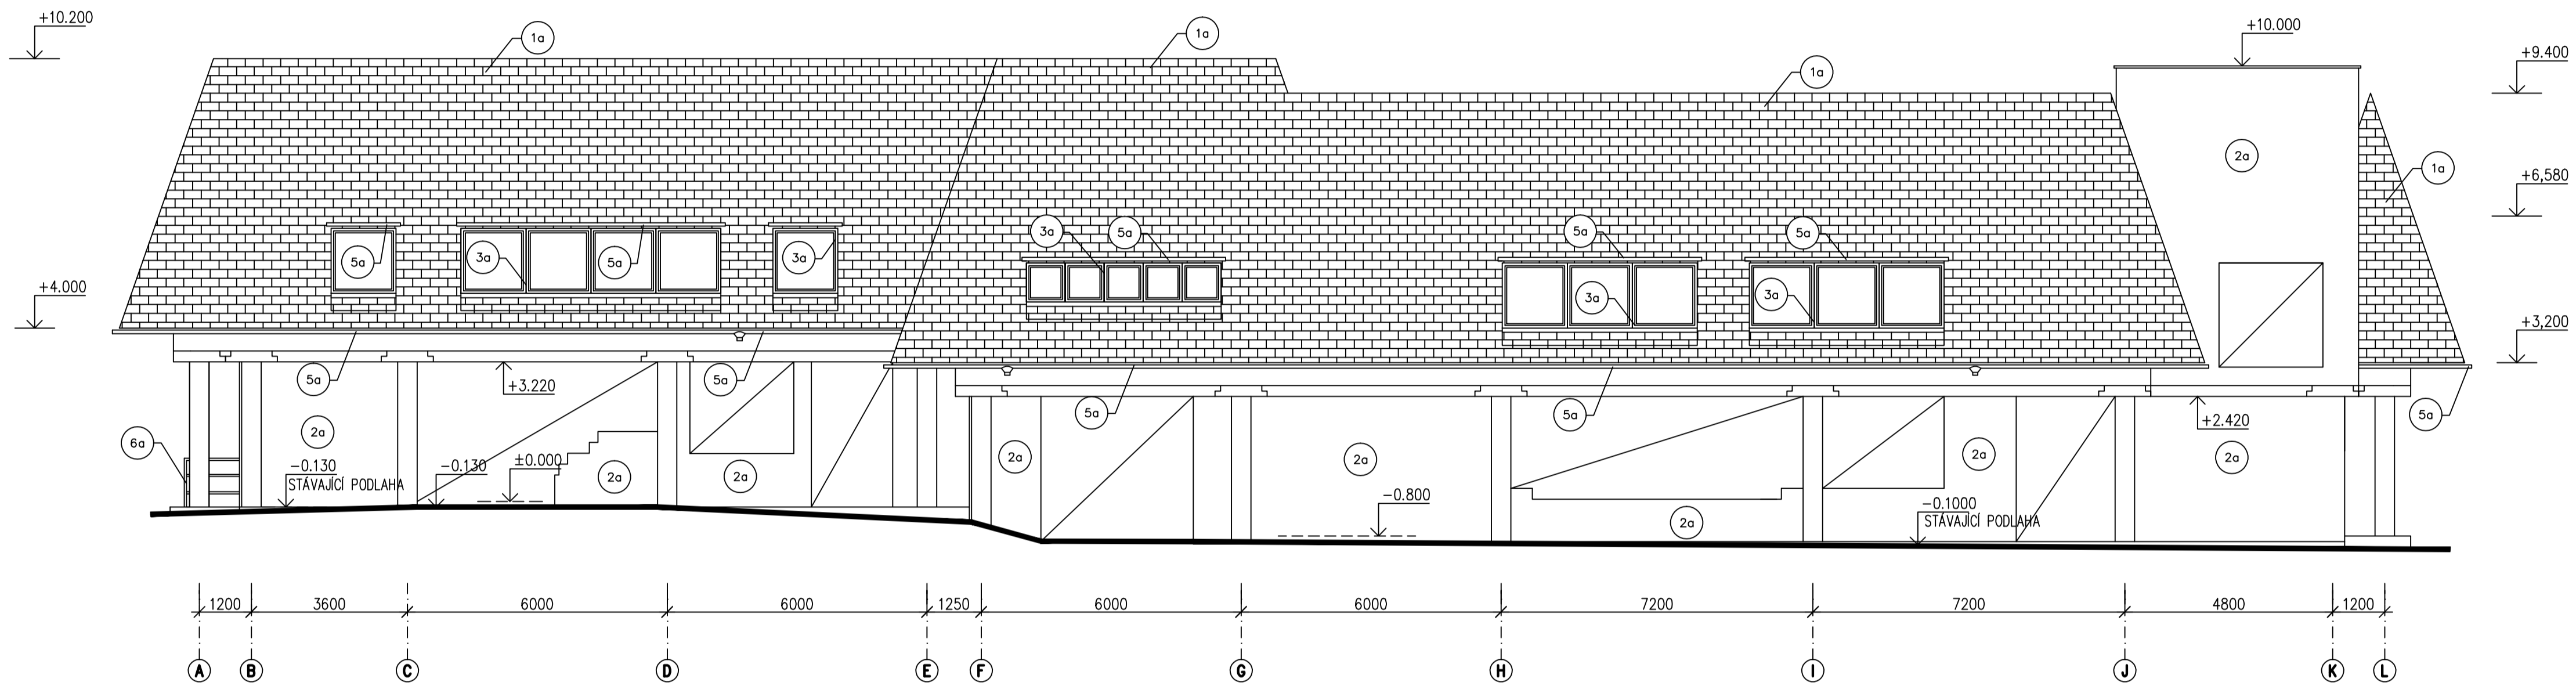

POHLED SEVEROVÝCHODNÍ-NOVÝ STAV

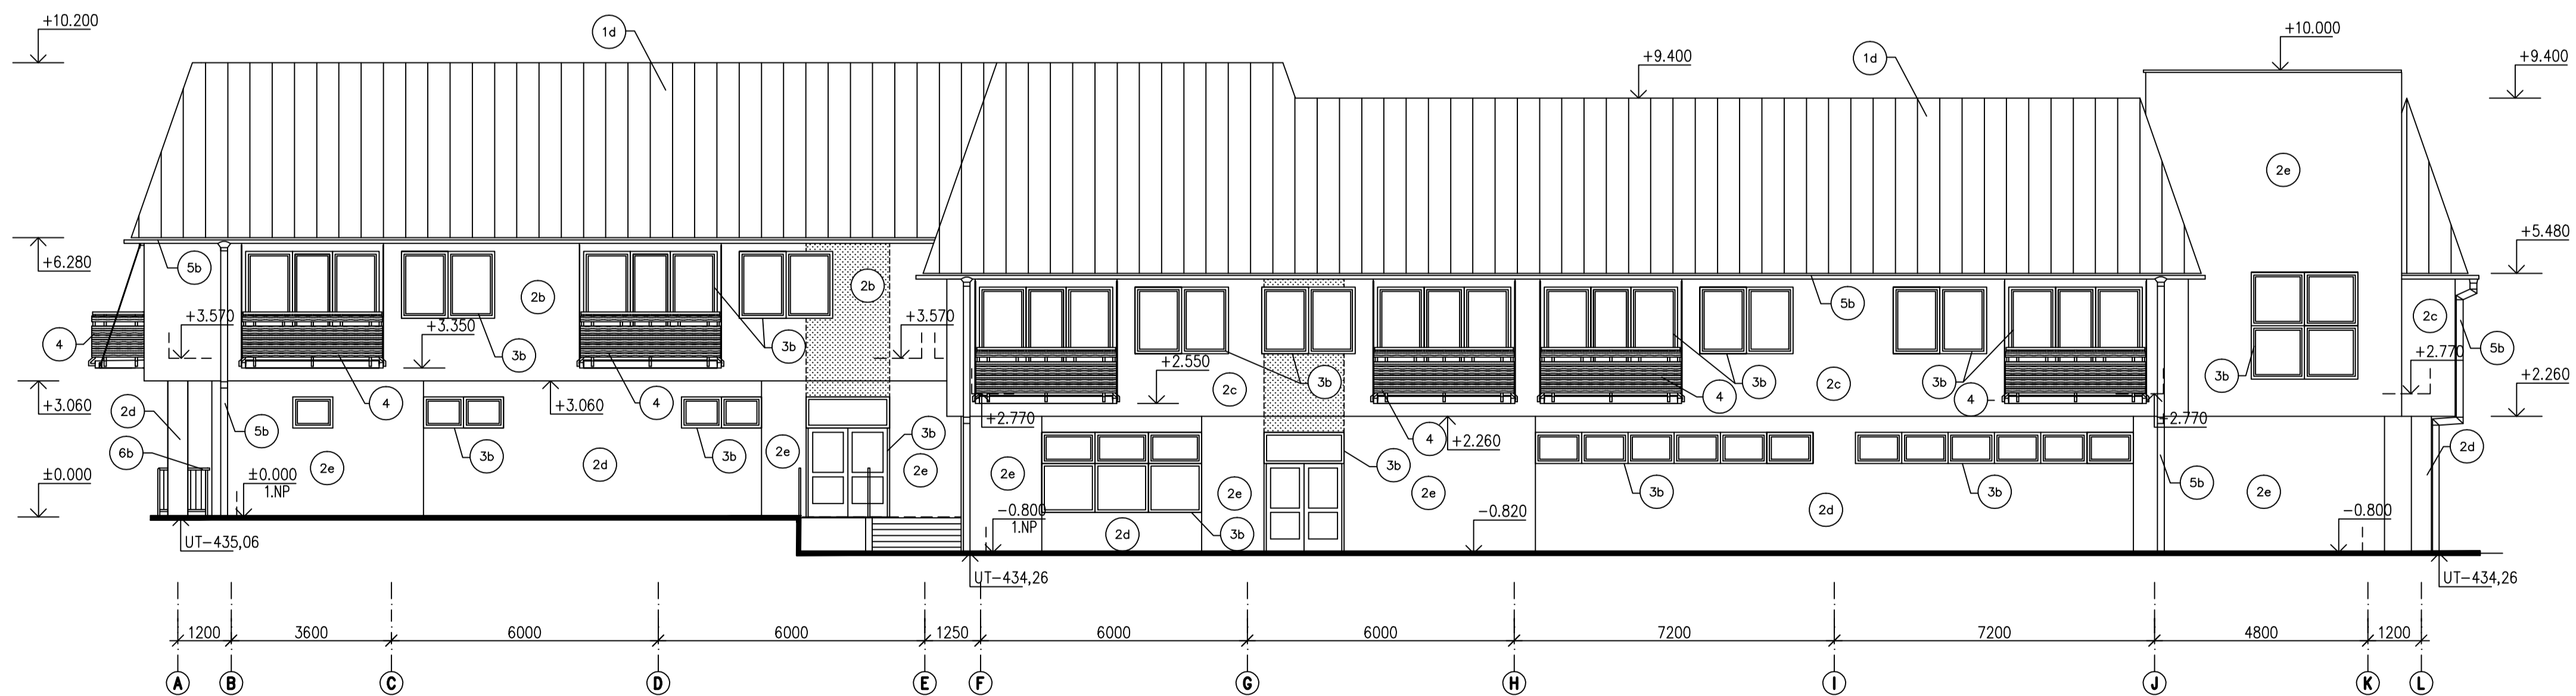

LEGENDA POVRCHOVÝCH ÚPRAV

- 1a STÁVAJÍCÍ STŘEŠNÍ KRYTINA – BONSKÝ ŠINDEL
- 1b STÁVAJÍCÍ STŘEŠNÍ KRYTINA – ASFALTOVÝ PÁS
- 1d STŘEŠNÍ KRYTINA – MĚDĚNÝ PLECH
- 2a STÁVAJÍCÍ ZDIVO BEZ OMÍTEK
- 2b TENKOVŘSTVÁ OMÍTKA – BAREVNÝ ODSTÍN LOMENÁ PASTELOVÉ ŽLUTÁ
- 2c TENKOVŘSTVÁ OMÍTKA – BAREVNÝ ODSTÍN LOMENÁ PASTELOVÉ ZELENÁ
- 2d TENKOVŘSTVÁ OMÍTKA – BAREVNÝ ODSTÍN BILÁ
- 2e MOZAIKOVÁ OMÍTKA – BAREVNÝ ODSTÍN ČERVENOHNĚDÁ
- 3a STÁVAJÍCÍ OKNA A DVEŘE
- 3b OKNA A DVEŘE – BAREVNÝ ODSTÍN ZLATÝ DUB
- 4 BALKÓNOVÉ ZÁBRADLÍ Z PLASTOVÝCH PRKEN – BAREVNÝ ODSTÍN HNĚDÁ
- 5a STÁVAJÍCÍ KLEMPÍRSKÉ VÝROBKY – Z POZINKOVANÉHO PLECHU
- 5b KLEMPÍRSKÉ VÝROBKY – Z MĚDĚNÉHO PLECHU
- 6a STÁVAJÍCÍ ZÁMEČNICKÉ VÝROBKY
- 6b ZÁMEČNICKÉ VÝROBKY OPATŘENÝ NÁTĚREM – BAREVNÝ ODSTÍN ČERVENOHNĚDÁ

POZNÁMKA

- ZATEPLOVACÍ SYSTÉM S POUŽITÍM STABILIZOVANÉHO FASÁDNÍHO POLYSTYRÉNU (SYSTÉMOVÝ) TL.160MM, NAD VÝCHODY Z BUDOVY Z POŽÁRNÍCH DŮVODŮ NUTNO PROVĚST ZATEPLOVACÍ SYSTÉM Z MINERÁLNÍCH DESEK. PÁS ZATEPLOVACÍHO SYSTÉMU Z MIN. DESEK PROBĚHNE AŽ PO STŘEŠNÍ PĚŠTĚ VČETNĚ ZATEPLENÍ VODOROVNÝCH PŘEDLOŽENÝCH KONSTRUKCÍ 2.NP.
- ZÁBRADLÍ NA VÝROVNÁVACÍCH RAMPÁCH A SCHODIŠTÍCH NENÍ SOUČÁSTÍ TOHOTO PROJEKTU. ZÁBRADLÍ JE ŘEŠENO V REALIZAČNÍM PROJEKTU "REVITALIZACE CENTRA OBCE DOLNÍ BEČVA" Z ŘÍJNA 2008

LEGENDA

- FASÁDNÍ ZATEPLOVACÍ SYSTÉM ZE STABILIZOVANÉHO POLYSTYRÉNU TL. 160MM
- FASÁDNÍ ZATEPLOVACÍ SYSTÉM Z MINERÁLNÍCH DESEK TL. 160MM

±0,000 = 435,080 m.n.m B.p.v.

Vpracoval	Ing. Wlasáková Michaela	<i>Wlasáková</i>	Poré
Projektant	Ing. Orel Jaroslav		
Ved. projekce	Ing. Hlaváč Tomáš	<i>Hlaváč</i>	
Investor	Obec Dolní Bečva		
Název	MULTIFUNKČNÍ BUDOVA		
	Stavební část		
POHLEDY SEVEROVÝCHODNÍ			
Datum			2008-12
Formát			6xA4
Stupeň			DRS
Arch. číslo			28036-200/31
Měřítko			Čís. výkresu
1:100			200/31