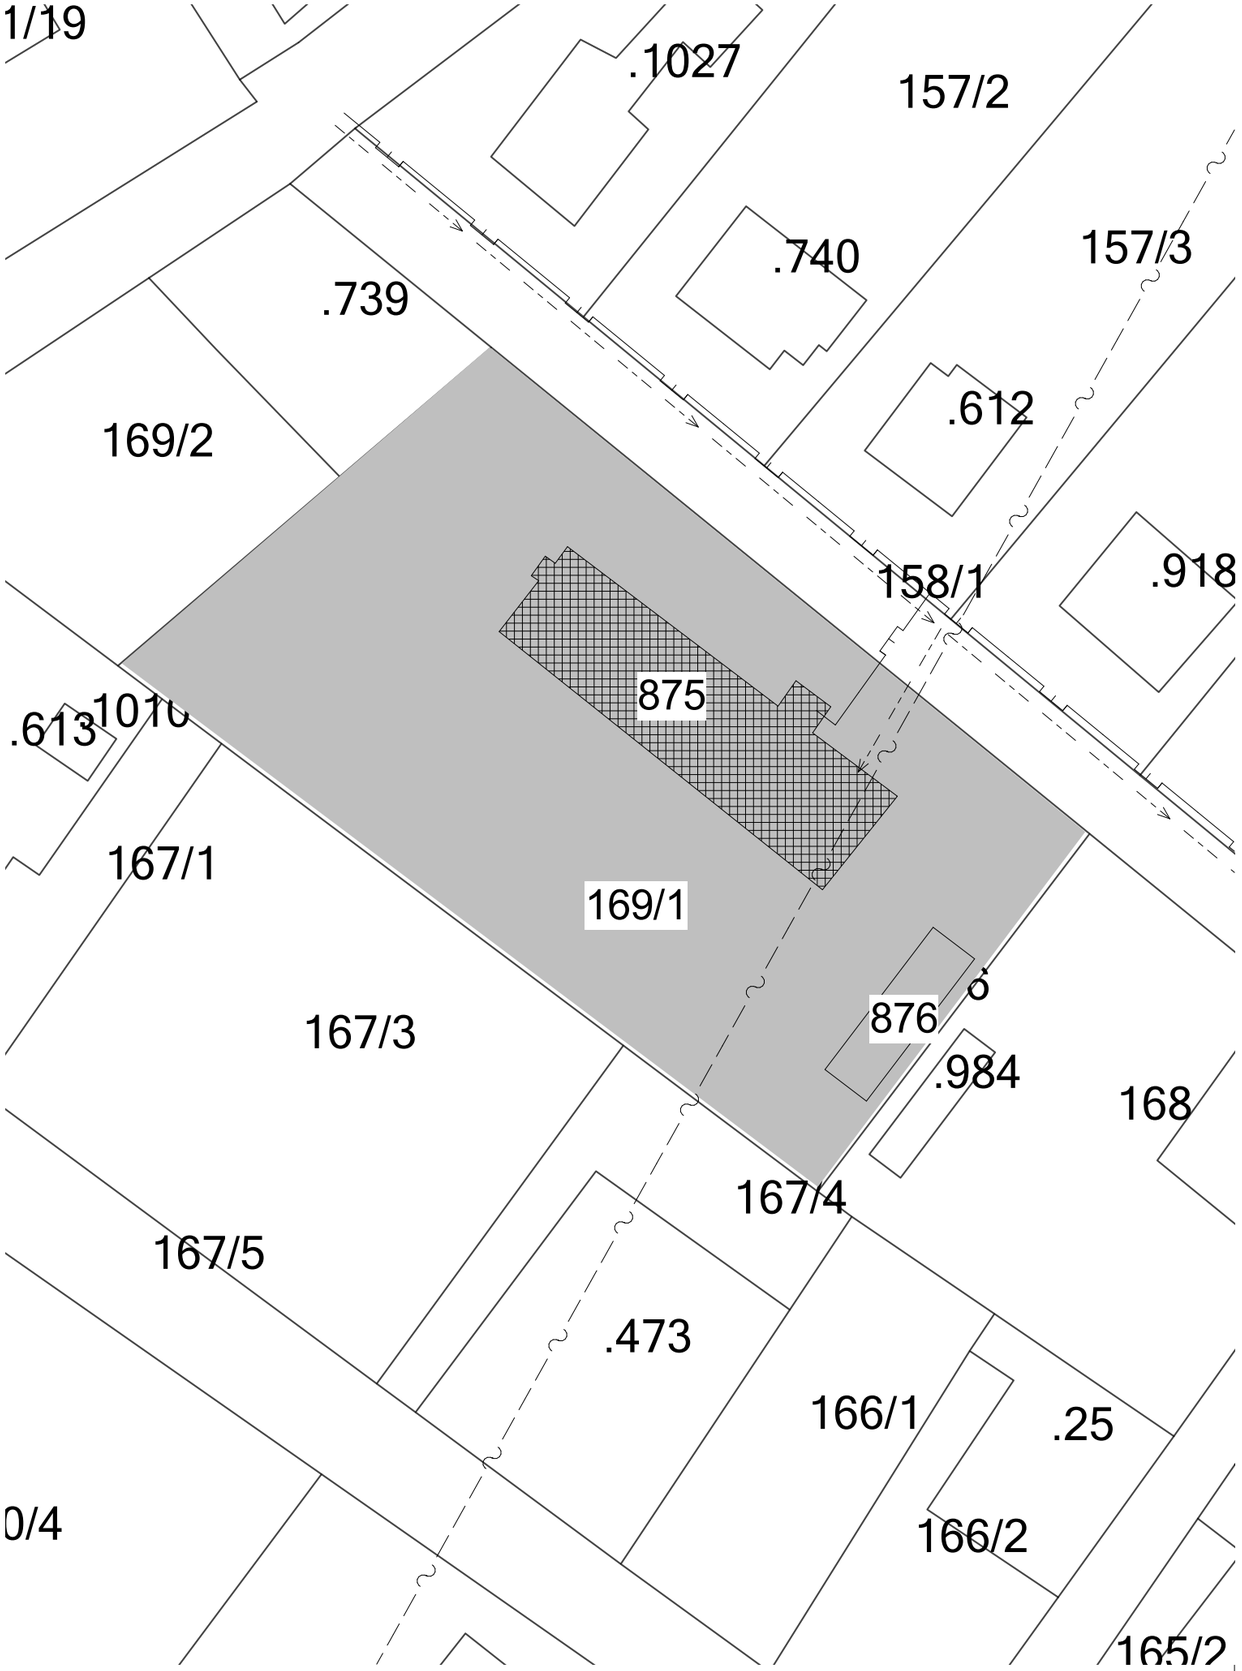

Informace o stavbě

Stavba:	**č.p. 580**
Část obce:	Dolní Bečva 28525
Číslo LV:	10001
Typ stavby:	budova s číslem popisným
Způsob využití:	objekt občanské vybavenosti
Katastrální území:	Dolní Bečva 628522
Na parcele:	st. 875

Vlastníci, jiní oprávnění

Vlastnické právo

Jméno/název	Adresa	Podíl
Obec Dolní Bečva	340, Dolní Bečva, 756 55	

Způsob ochrany nemovitosti

Název

rozsáhlé chráněné území

Omezení vlastnického práva

Nejsou evidována žádná omezení.

Jiné zápisy

Nejsou evidovány žádné jiné zápisy.

LEGENDA

Pozemek investora

Dotčená budova - staveniště

S

Změna	Stručný popis změny	Datum	Podpis

Tento výkres používá ochrany dle zákona č. 121/2000 Sb. (autorský zákon). Originál tohoto výkresu a návrh řešení na něm zobrazené jsou majetkem autorů: Ing. Arch Koláček, Ing. Petr Vašíček. Výkres nesmí být - vyjma zřejmého účelu, pro nějž byl pořízen - používán a ani žádným způsobem nerespektujícím ustanovení autorského zákona nebo dohodu klienta a autora poskytnut třetí osobě.

U vybraných výrobků je pro jasné a přesné vymezení požadovaných parametrů uveden možný výrobce (v souladu s odst. 9, par. 44, zák. č. 137/2006 sb.). Při realizaci lze použít i jiného výrobce (dodavatele) při splnění technických parametrů uvedeného typu výrobku možného výrobce (dodavatele). Technickými parametry se mj. rozumí pevnostní charakteristiky, fyzikálně technické vlastnosti, parametry spotřeby a výkonu, rozměry, hmotnosti, hlukové parametry, materiálové provedení, design/estetické a kvalitativní vlastnosti, provozní vlastnosti, životnost, způsob ovládání, vazby na ostatní profese apod. Případné změny je nutné dokladovat (např. statickým výpočtem), konzultovat a odsouhlasit projektantem, tj. zpracovatelem tohoto projektu.

Zodpovědný projektant:	Architekt:	Vypracoval:		Číslo paré
Ing. Petr Vašíček	Ing. arch. Pavel Koláček	Ing. Petr Vašíček	Ing. Petr Vašíček Sluneční 2402 Rožnov pod Radhoštěm 756 61 ČKAIT 1302000	
Místo stavby:	Dolní Bečva 580, p.č. st. 875, p.č., Dolní Bečva, 756 55,			
Katastr:	Dolní Bečva 628 522			
Investor:	Obec Dolní Bečva, Dolní Bečva 340, Dolní Bečva, 756 55,			

Název stavby:	**MŠ Dolní Bečva - energetické úspory**	Datum	04/2013
		Stupeň	DPS
		Zak. číslo	201383
Objekt:	**SO 01 - Mateřská škola** SO 01.01.1 - Stavební část	Formát	2 x A4
		Měřítko	
Název výkresu:	**Situace**	Číslo výkresu	**201383 - 01.1.02**