Půdorys 1.NP - bourací práce Měř.: 1:100

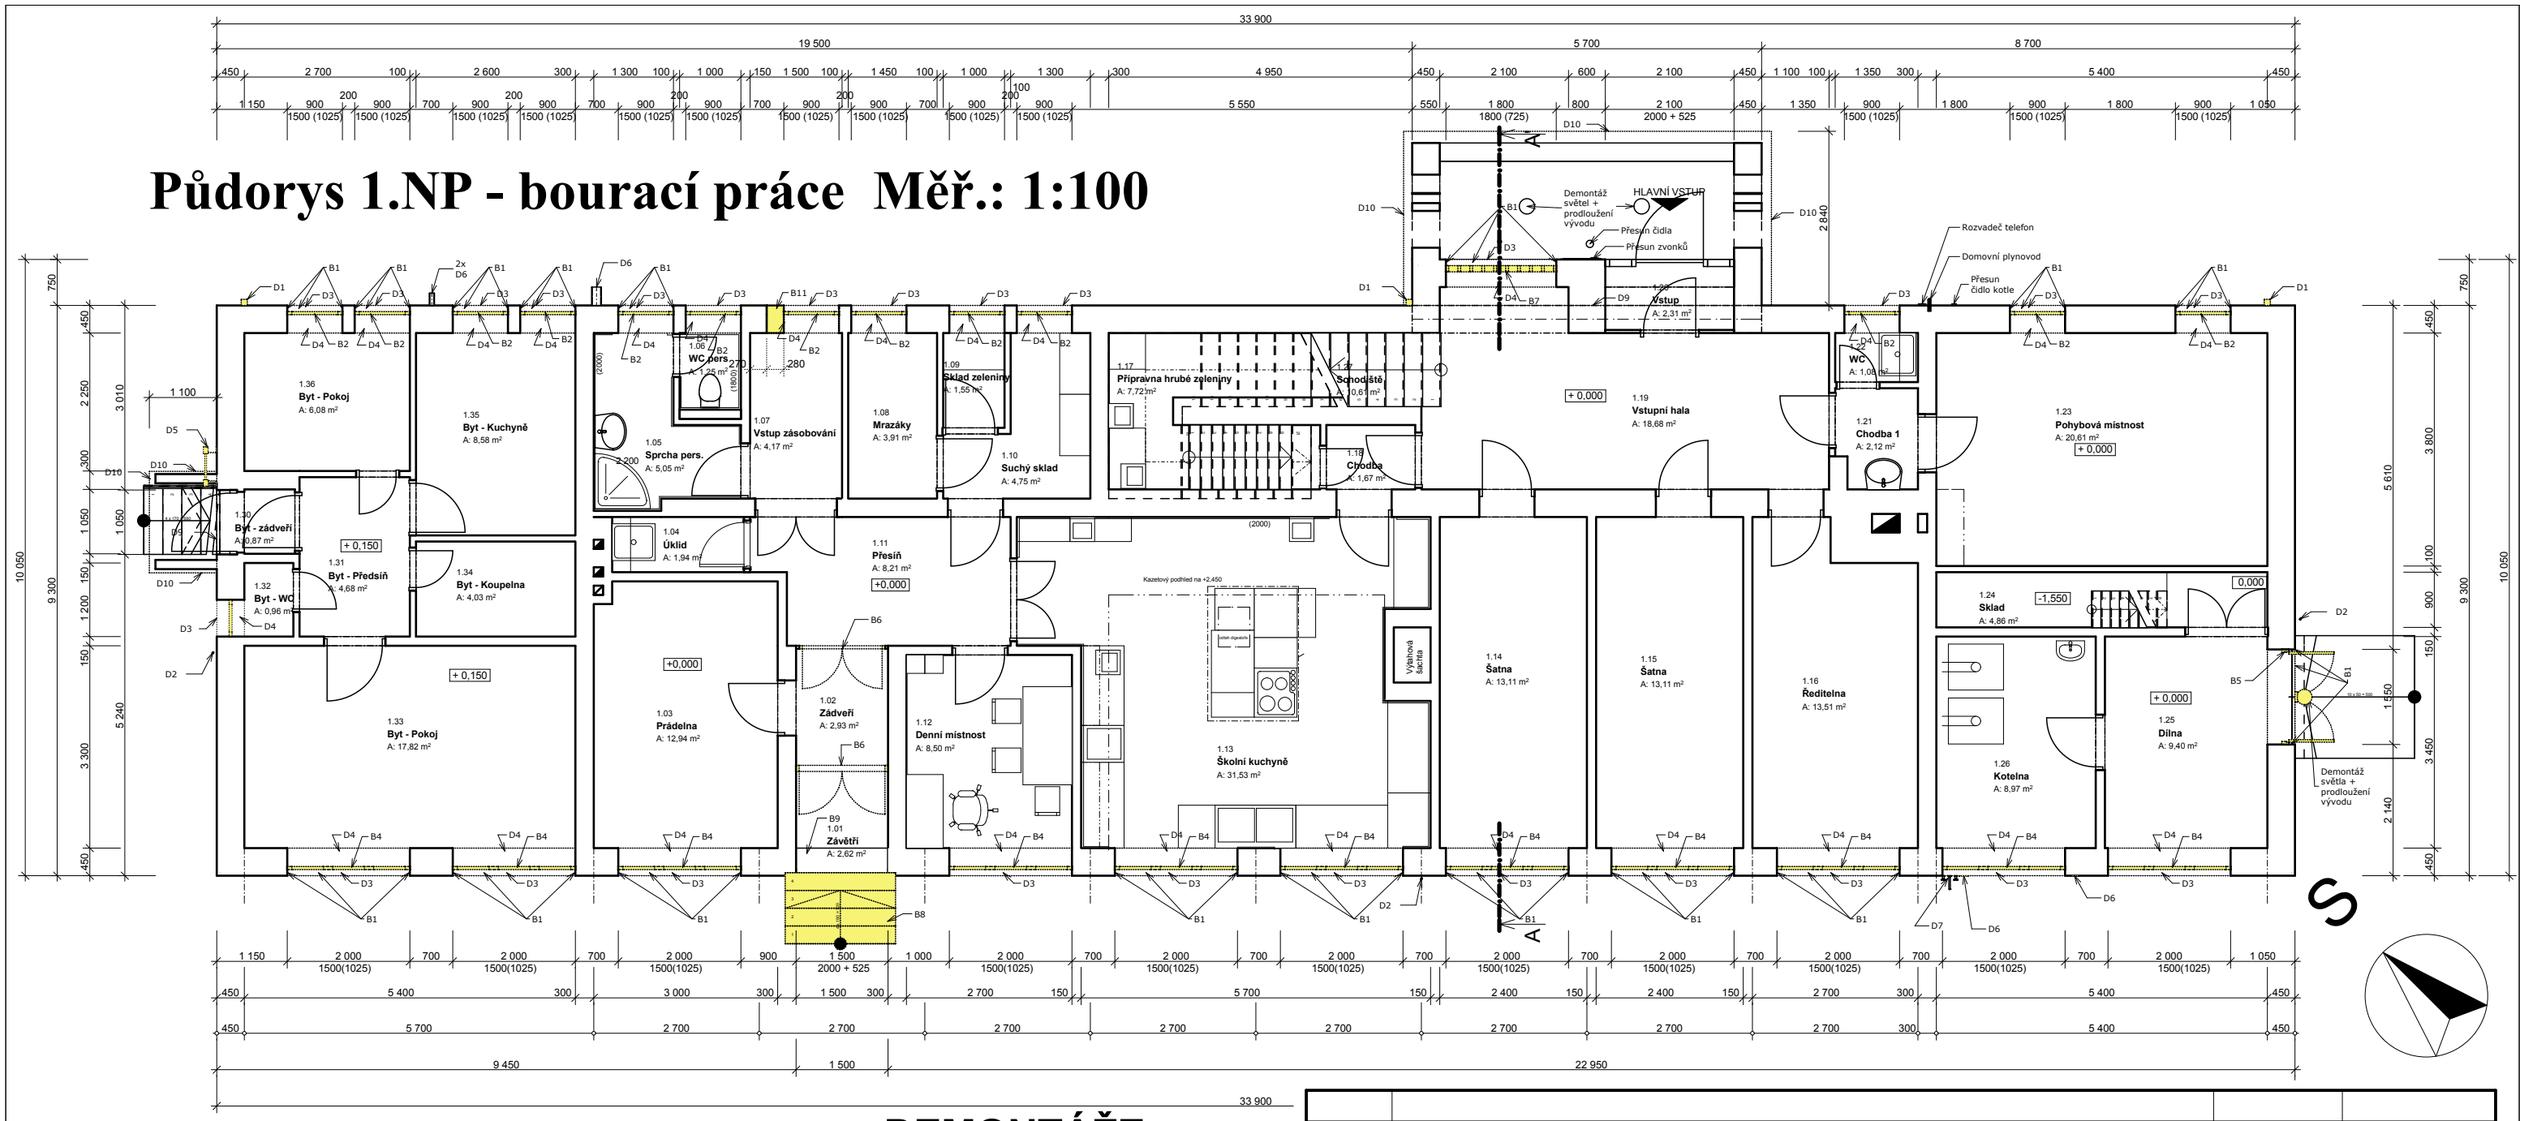

BOURÁNÍ

B1 Osekání venkovní omítky ostění a nadpraží

B2 Vybourání okenního otvoru šířky 600 mm

B3 Vybourání okenního otvoru šířky 900 mm

B4 Vybourání okenního otvoru šířky 2000 mm

B5 Vybourání ocelových dvoukřídlých dveří

B6 Vybourání vnitřních dvoukřídlých dveří - 2 ks

B7 Vybourání sklobetonové výplně (LUXFERY) 1800/1800 - 1 ks

B8 Vybourání zadního schodiště vč. základu - 1 ks

B9 Vybourání skladby podlahy v tl. 125 mm na hydroizolaci - 0,75 m^2

B10 Odstranění částí nepřilepené povlakové asfaltové krytiny (seříznutí vln)

B11 Vybourání části obvodové stěny

B12 Ubourání komínového tělesa 1200x650 - 4 řady cihel

B13 Ubourání komínového tělesa 1100x450 - 4 řady cihel

B14 Vybourání komínového tělesa 600x450

DEMONTÁŽE

D1 Demontáž střešních svodů

D2 Demontáž bleskosvodu

D3 Demontáž plechového venkovního parapetu

D4 Demontáž vnitřního parapetu

D5 Demontáž ocelového žebříku - 1 ks

D6 Demontáž větracích mřížek

D7 Demontáž zahradního ventilu

D8 Demontáž oplechování atiky

D9 Demontáž oplechování lemování ke zdi

D10 Demontáž oplechování bočního lemování

D11 Demontáž oplechování komínů

D12 Demontáž žlabu

D13 Demontáž odvětrávacího komínku

D14 Demontáž oplechování komínových hlav

Změna	Stručný popis změny	Datum	Podpis

Tento výkres používá ochrany dle zákona č. 121/2000 Sb. (autorský zákon). Originál tohoto výkresu a návrh řešení na něm zobrazené jsou majetkem autorů: Ing. Arch Koláček, Ing. Petr Vašíček. Výkres nesmí být - vyjma zřejmého účelu, pro nějž byl pořízen - používán a ani žádným způsobem nerespektujícím ustanovení autorského zákona nebo dohodu klienta a autora poskytnut třetí osobě.
U vybraných výrobků je pro jasné a přesné vymezení požadovaných parametrů uveden možný výrobce (v souladu s odst. 9, par. 44, zák. č. 137/2006 sb.). Při realizaci lze použít i jiného výrobce (dodavatele) při splnění technických parametrů uvedeného typu výrobku možného výrobce (dodavatele). Technickými parametry se mj. rozumí pevnostní charakteristiky, fyzikálně technické vlastnosti, parametry spotřeby a výkonu, rozměry, hmotnosti, hlukové parametry, materiálové provedení, design/estetické a kvalitativní vlastnosti, provozní vlastnosti, životnost, způsob ovládání, vazby na ostatní profese apod. Případné změny je nutné dokladovat (např. statickým výpočtem), konzultovat a odsouhlasit projektantem, tj. zpracovatelem tohoto projektu.

Zodpovědný projektant:	Architekt:	Vypracoval:		Číslo paré
Ing. Petr Vašíček	Ing. arch. Pavel Koláček	Ing. Petr Vašíček	Ing. Petr Vašíček Sluneční 2402 Rožnov pod Radhoštěm 756 61 ČKAIT 1302000	
Místo stavby:	Dolní Bečva 580, p.č. st. 875, p.č., Dolní Bečva, 756 55,			
Katastr:	Dolní Bečva 628 522			
Investor:	Obec Dolní Bečva, Dolní Bečva 340, Dolní Bečva, 756 55,			

Název stavby:	**MŠ Dolní Bečva - energetické úspory**	Datum	04/2013
		Stupeň	DPS
		Zak. číslo	201383
Objekt:	**SO 01 - Mateřská škola** SO 01.01.1 - Stavební část	Formát	2 x A4
		Měřítko	1:100
Název výkresu:	**Půdorys 1.NP - bourací práce**	Číslo výkresu	**201383 - 01.1.08**