

Záměr obce Dolní Bečva


Obec Dolní Bečva v souladu s ustanovením § 39, odst. 1 zákona č. 128/2000 Sb., o obcích ve znění pozdějších předpisů zveřejňuje záměr zřídit věcné břemeno – služebnost a právu provést stavbu „Rožnov p.R.,VN 46 spojka VN 64, VNK, VNV, IE -12-8004921“ a to v souvislosti s úpravou části distribuční sítě, konkrétně bude rekonstruováno stávající nadzemní vedení vysokého napětí nad p.č. 465/3 v k.ú. Dolní Bečva podle předložené situace .



Bc. Pavel Mana
Starosta obce

OBEC DOLNÍ BEČVA
756 55

Zveřejněno :19.9.2017
Sejmuto : 5.10.2017

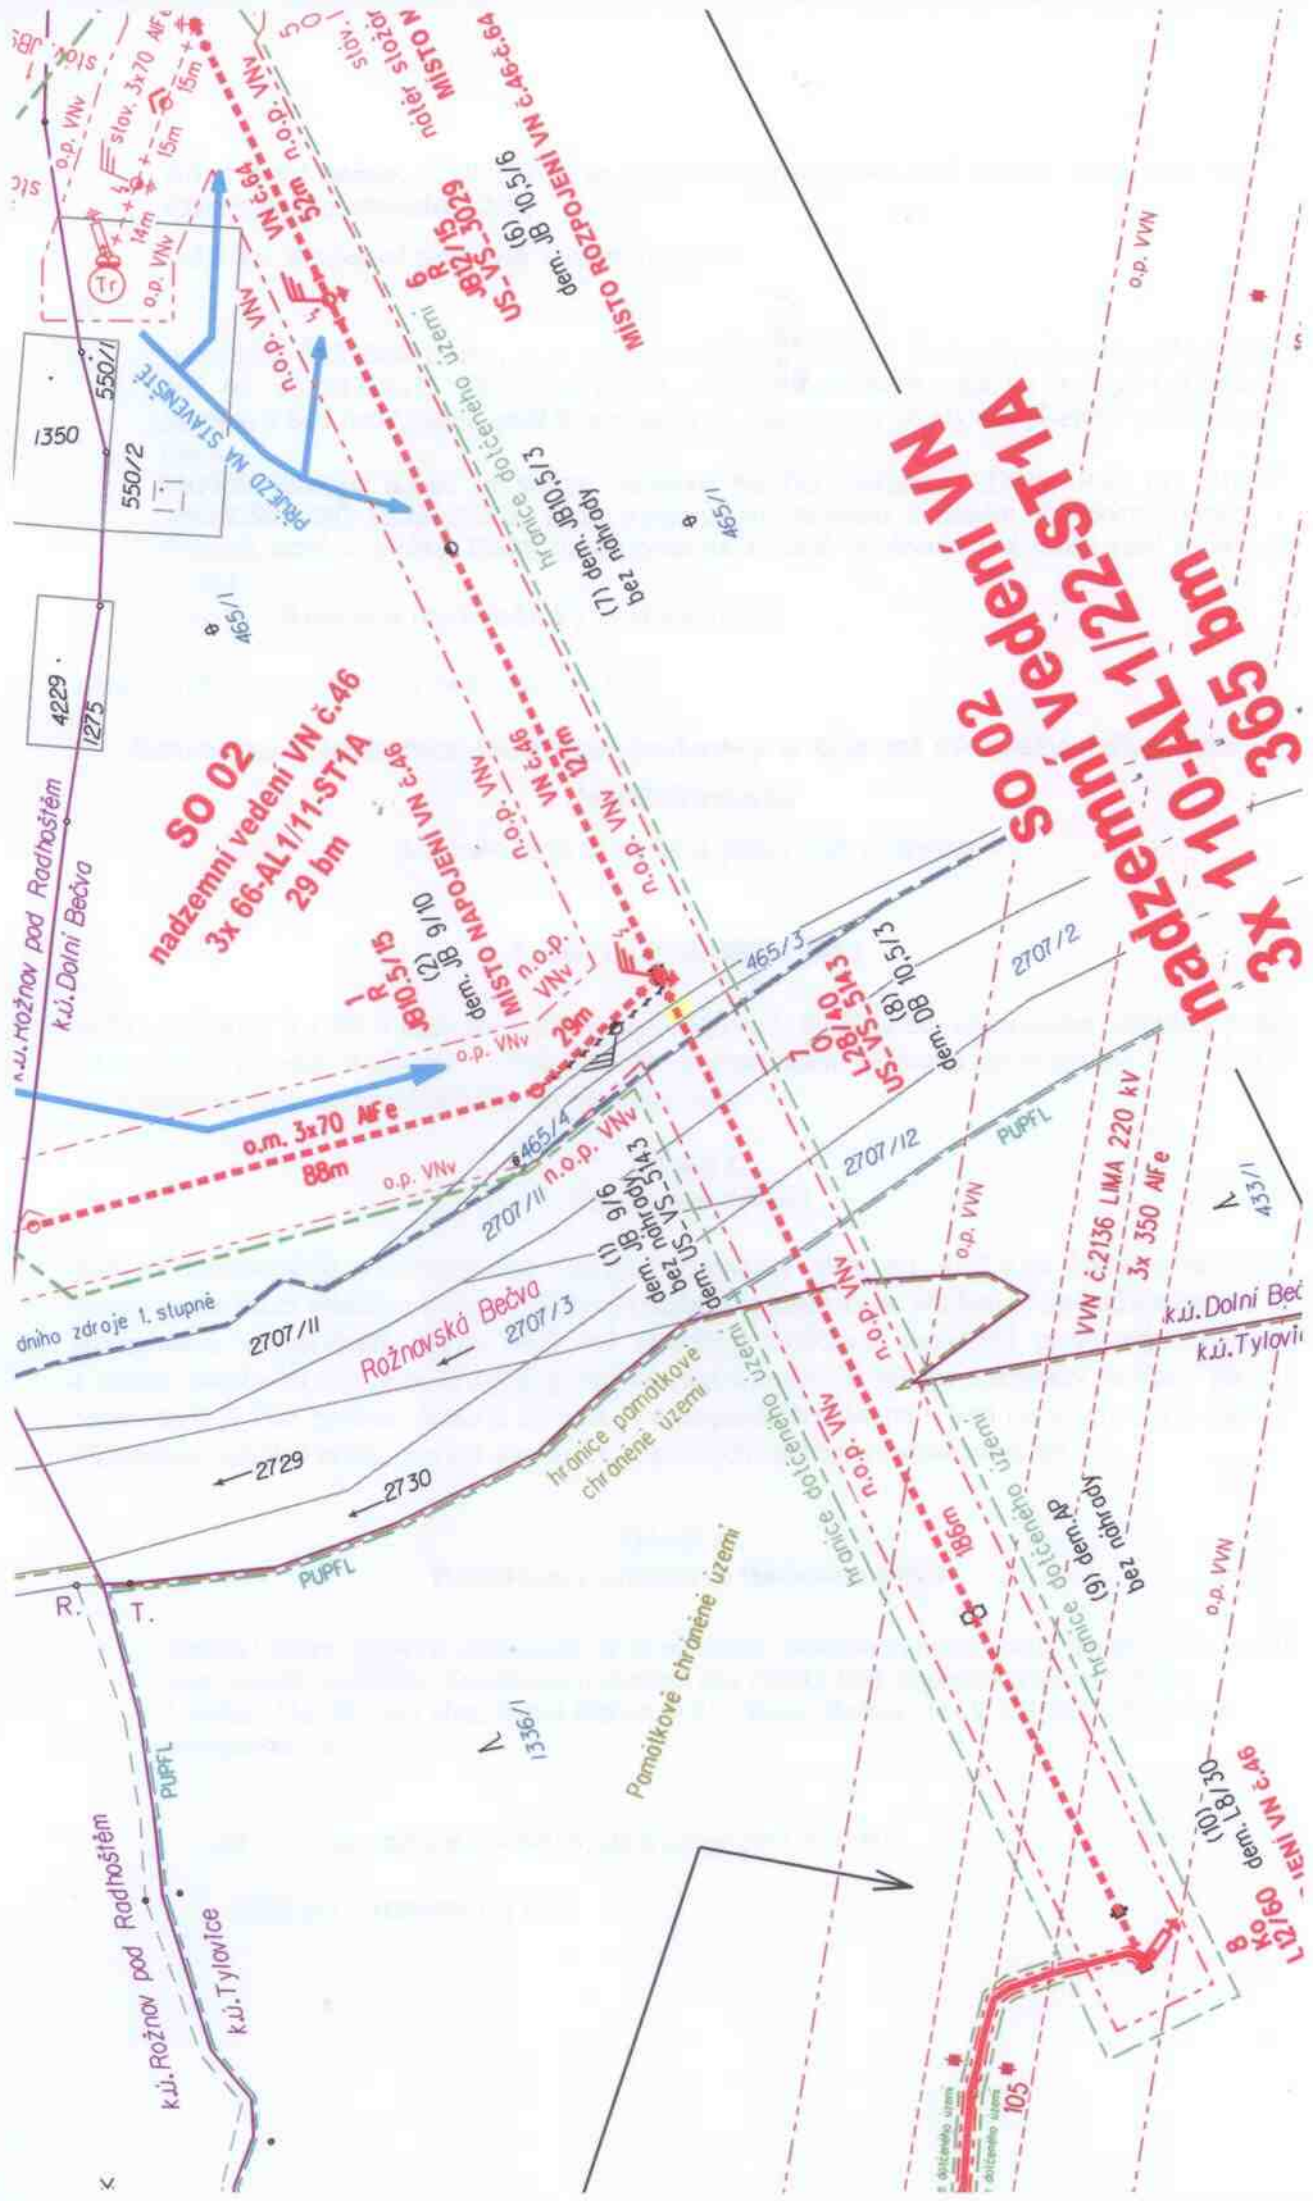

SO 02
nadzemní vedení VN č.46
3x 66-AL1/11-ST1A
29 bm

nadzemní vedení VN
3x 110-AL1/22-ST1A
365 bm

o.m. 3x70 NFe
88m

VVN č.2136 LIMA 220 kV
3x 350 AFe

Rožnovská Bečva
2707/3

k.ú. Rožnov pod Radhoštěm
k.ú. Tytovice

k.ú. Dolní Bečva
k.ú. Tytovice

1350
550/1
550/2

4229
1275

105

Památkově chráněné území

hranice dotčeného území




hranice dotčeného území
bez náhrady
(7) dem. JB 10/5/13

hranice dotčeného území
bez náhrady
(2) dem. JB 9/10

hranice dotčeného území
bez náhrady
(1) dem. JB 9/6

hranice dotčeného území
bez náhrady
(9) dem. JB

hranice dotčeného území
bez náhrady
(10) dem. JB

MÍSTO ROZPOJENÍ VN č.46 č.64
den. JB 10/5/16
US-VS-3029
R6
n. o. p. VNV
32m

MÍSTO NAPojENÍ VN č.46
den. JB 9/10
R-1
n. o. p. VNV
29m




