


3

6000

CUKRÁRNA - KAVÁRNA

124	VSTUPNÍ ZÁDVEŘÍ	7,15	KERAMICKÁ DLAŽBA	B5	KERAM.SOKLÍK V=100mm KAZETOVÝ PODHLED V=2700mm
125	CUKRÁRNA - KAVÁRNA	85,12	KERAMICKÁ DLAŽBA	B5	KERAM.SOKLÍK V=100mm KAZETOVÝ PODHLED V=2700mm
126	OFFICE	14,67	KERAMICKÁ DLAŽBA	B5	KERAM.SOKLÍK V=100mm KAZETOVÝ PODHLED V=2420mm
127	HYGIENA+ŠATNA ZAMĚSTNANCŮ	5,51	KERAMICKÁ DLAŽBA	B6	KERAMICKÝ OBKLAD V=1500mm KAZETOVÝ PODHLED V=2650mm
128	NEOBSAZENO				
129	PŘÍPRAVNA	34,70	KERAMICKÁ DLAŽBA	B5	KERAMICKÝ OBKLAD V=2000mm KAZETOVÝ PODHLED V=2650mm
130	SKLAD	11,65	KERAMICKÁ DLAŽBA	B5	KERAM.SOKLÍK V=100mm KAZETOVÝ PODHLED V=2650mm
131	CHODBA	6,84	KERAMICKÁ DLAŽBA	B6	KERAM.SOKLÍK V=100mm KAZETOVÝ PODHLED V=2700mm
132	WC MUŽI	4,95	KERAMICKÁ DLAŽBA	B6	KERAMICKÝ OBKLAD V=1500mm KAZETOVÝ PODHLED V=2700mm
133	ÚKLIDOVÁ KOMORA	2,66	KERAMICKÁ DLAŽBA	B6	KERAMICKÝ OBKLAD V=1500mm KAZETOVÝ PODHLED V=2700mm
134	WC ŽENY (BEZBARIÉROVÉ)	2,88	KERAMICKÁ DLAŽBA	B6	KERAMICKÝ OBKLAD V=1500mm KAZETOVÝ PODHLED V=2700mm

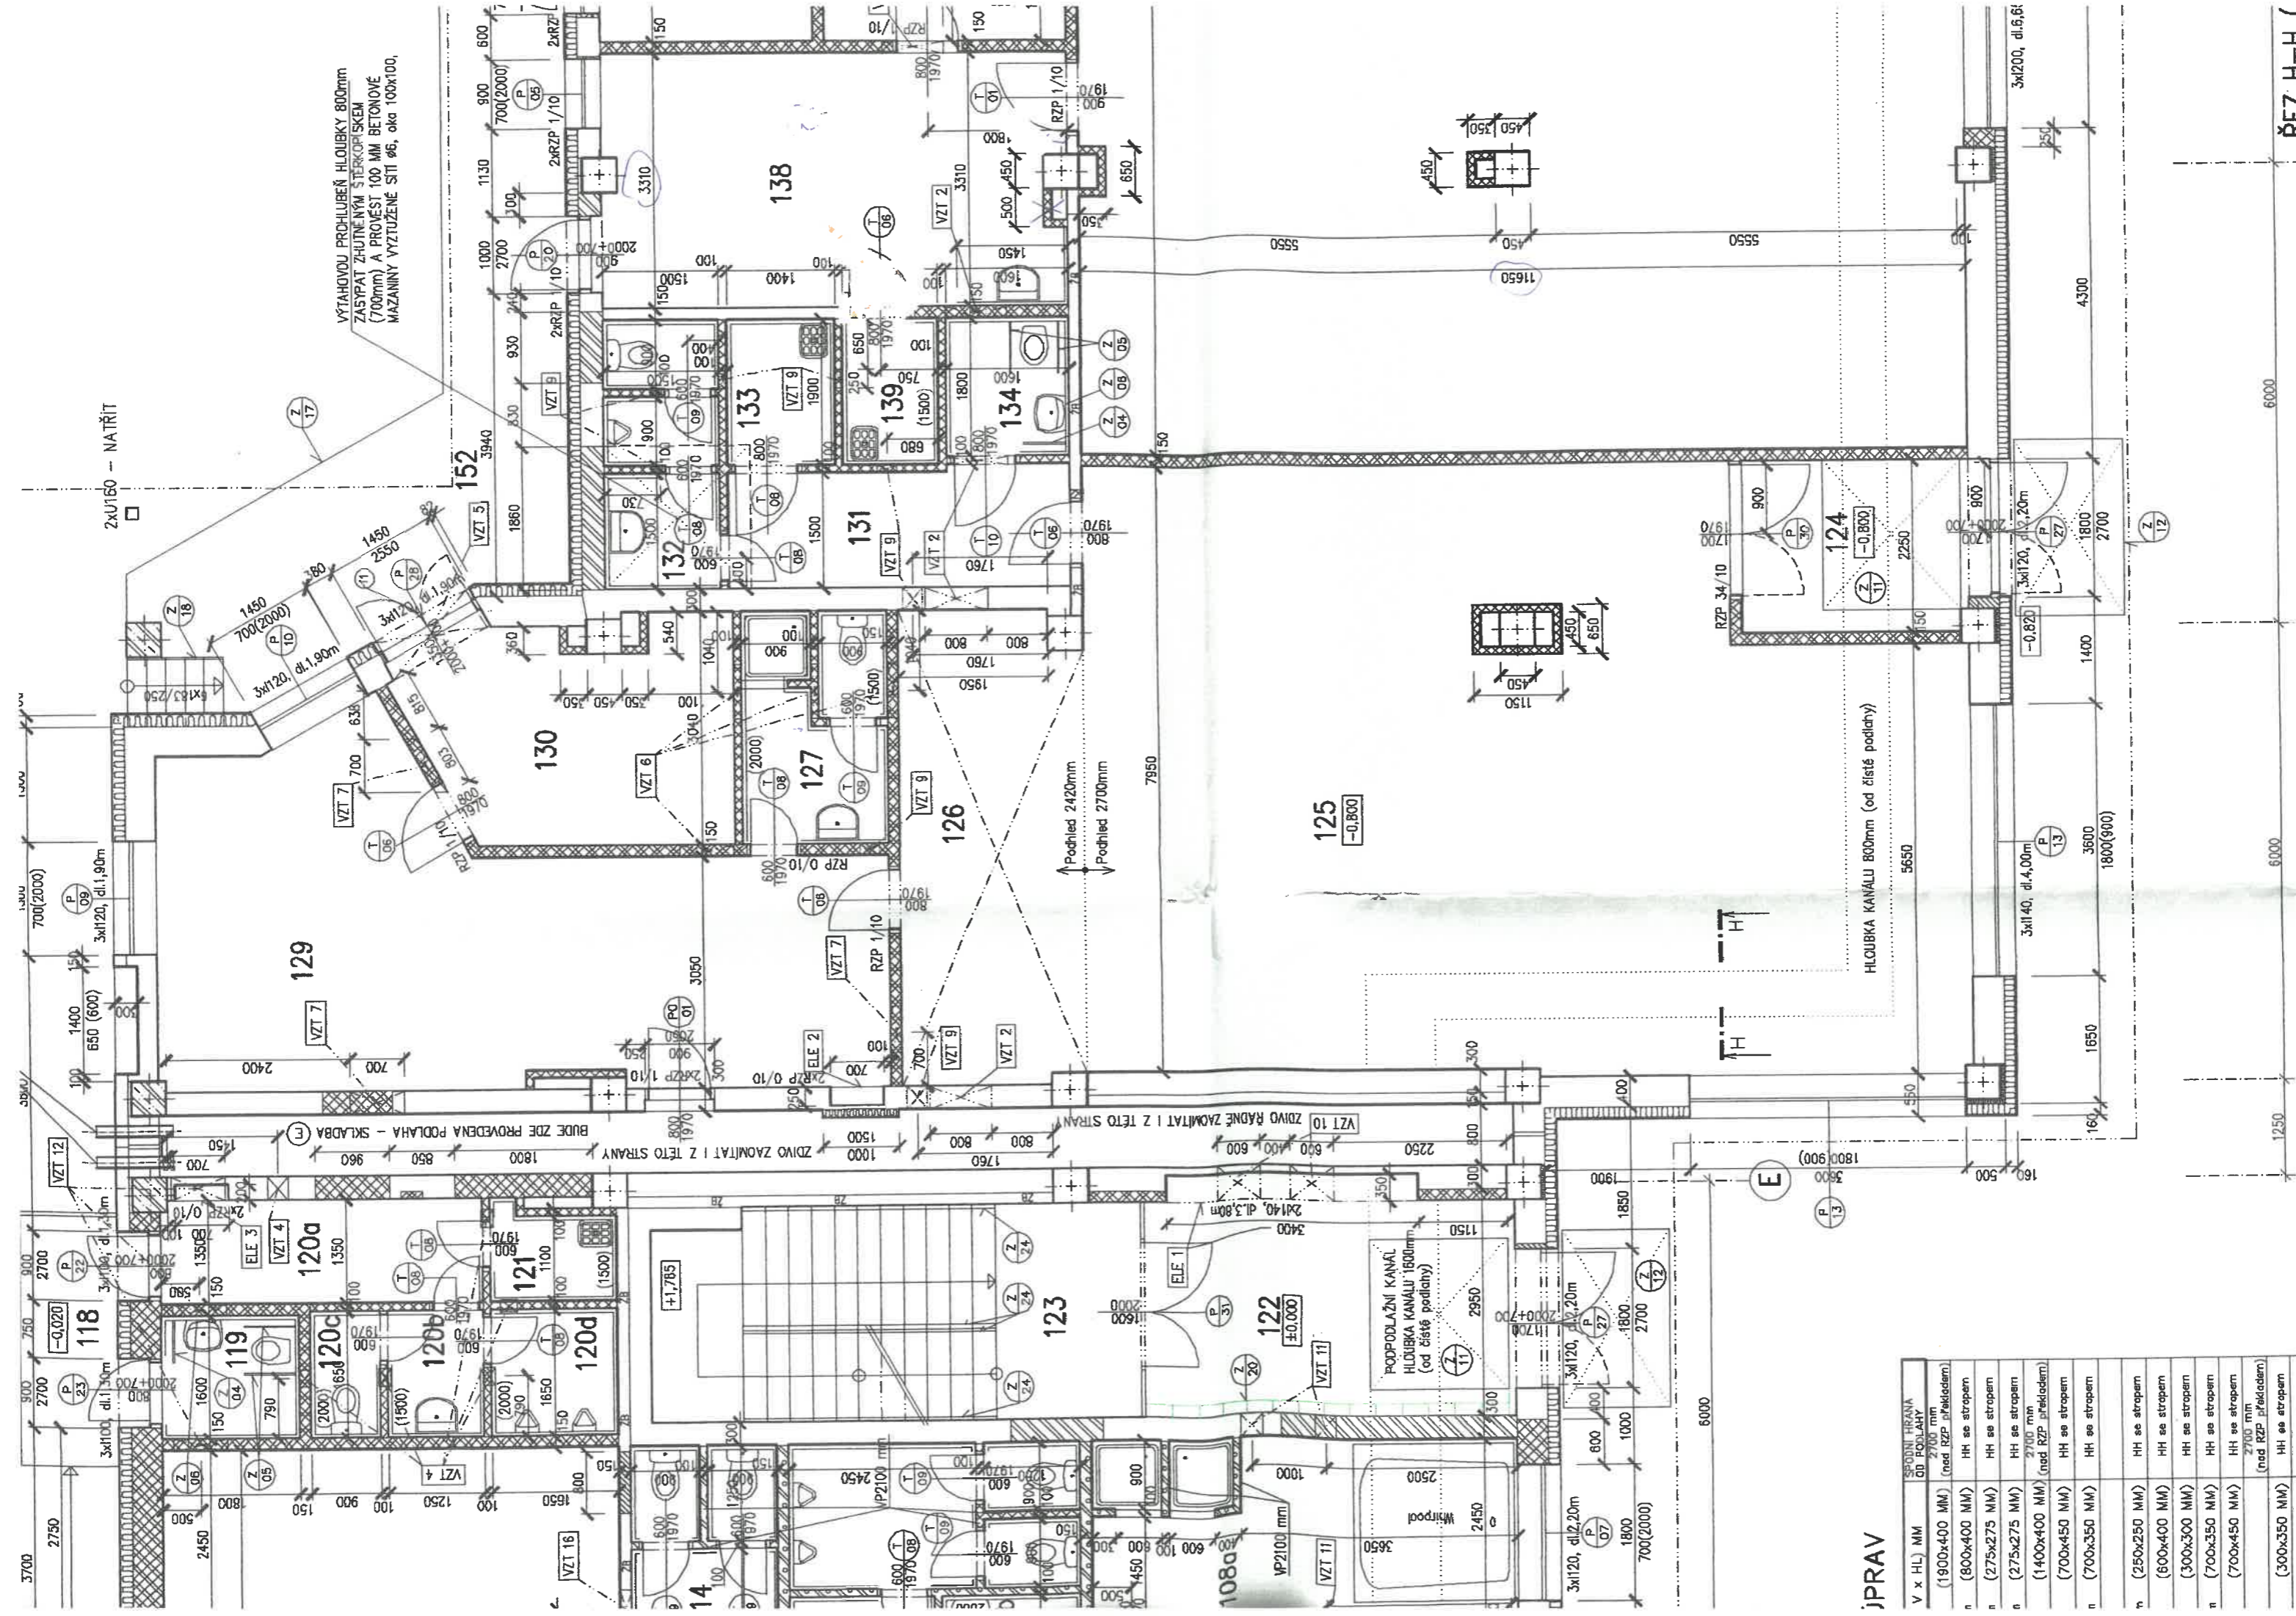

VÝTAHOVU PROHLUBĚNÍ HLUBKY 800mm
ZASYPAT ZHUTNĚNÝM ŠTERKOPÍSKEM
(700mm) A PROVĚST 100 MM BETONOVÉ
MAZANNÝ VYZTUŽENÉ SÍŤ Ø6, OKA 100x100,

2xU160 -- NÁTRIT

Podhled 2420mm
Podhled 2700mm

OPRAV

V x HL, MM	SPODNÍ HRANA OD PODLAHY
(1900x400 MM)	2700 mm (nad RZP přelidlem)
(800x400 MM)	HH se stropem
(275x275 MM)	HH se stropem
(275x275 MM)	HH se stropem
(1400x400 MM)	2700 mm (nad RZP přelidlem)
(700x450 MM)	HH se stropem
(700x350 MM)	HH se stropem
(250x250 MM)	HH se stropem
(600x400 MM)	HH se stropem
(300x300 MM)	HH se stropem
(700x350 MM)	HH se stropem
(700x450 MM)	2700 mm (nad RZP přelidlem)
(300x350 MM)	HH se stropem