




Zimní údržba

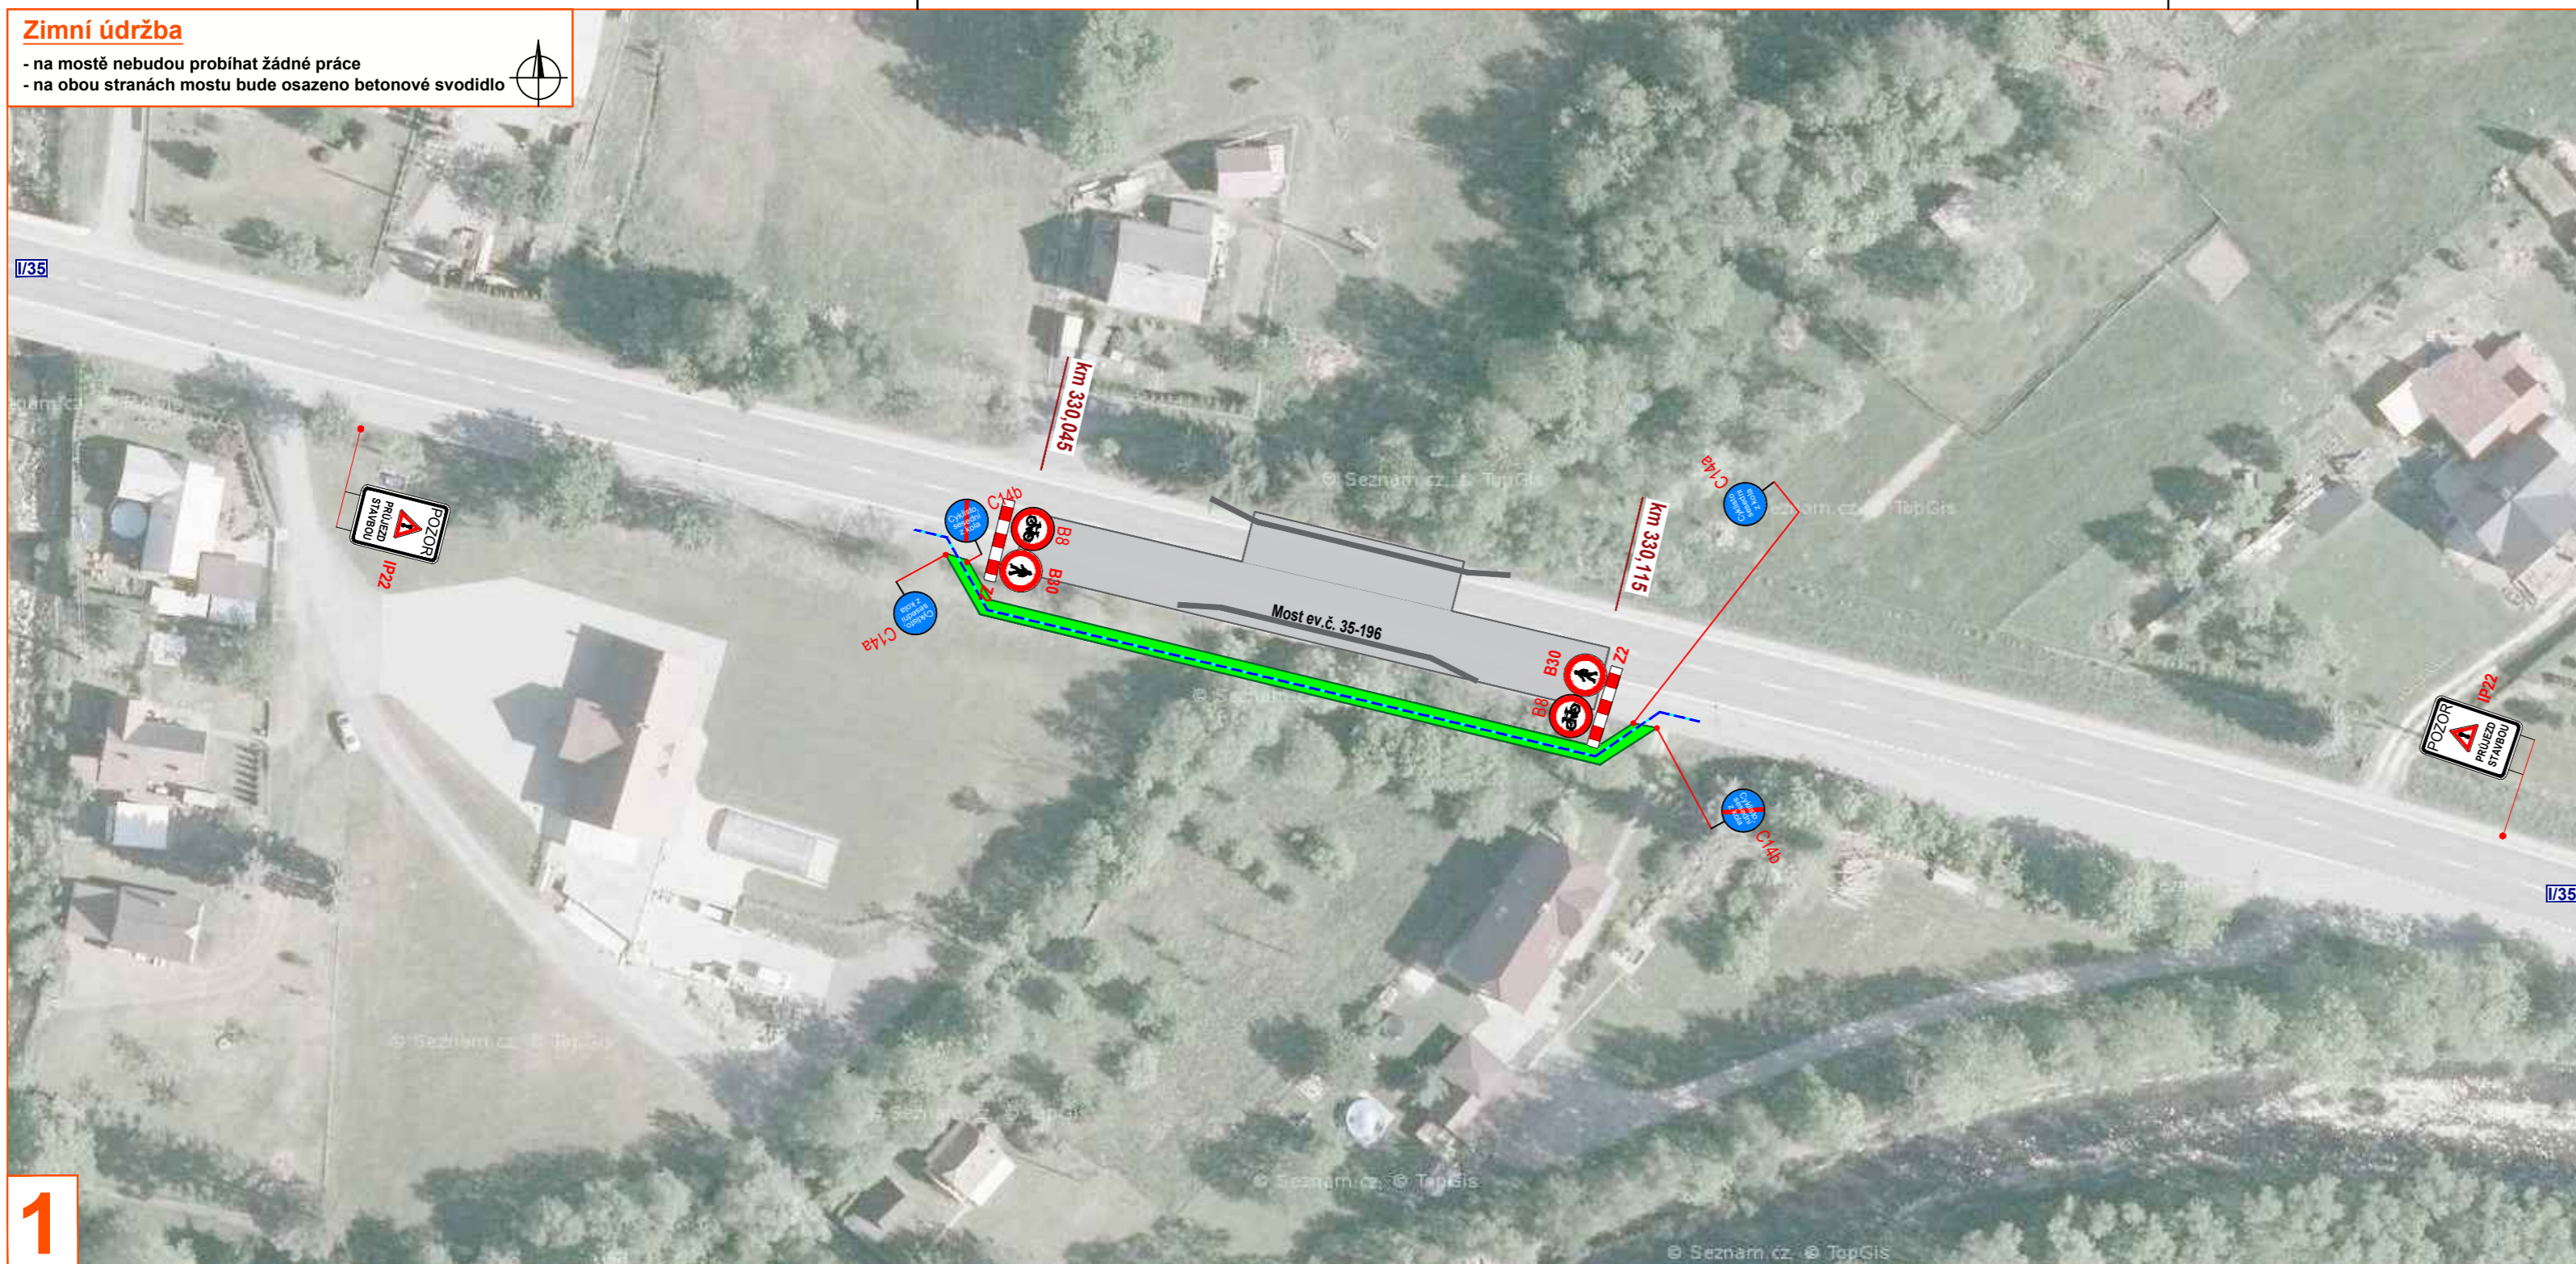

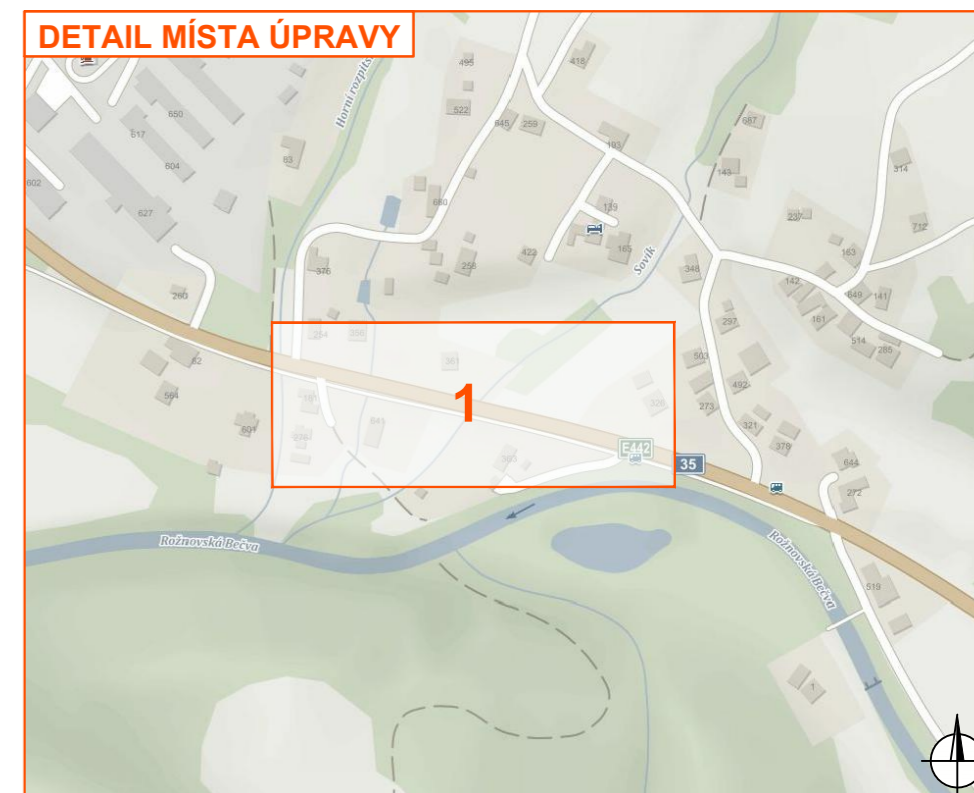

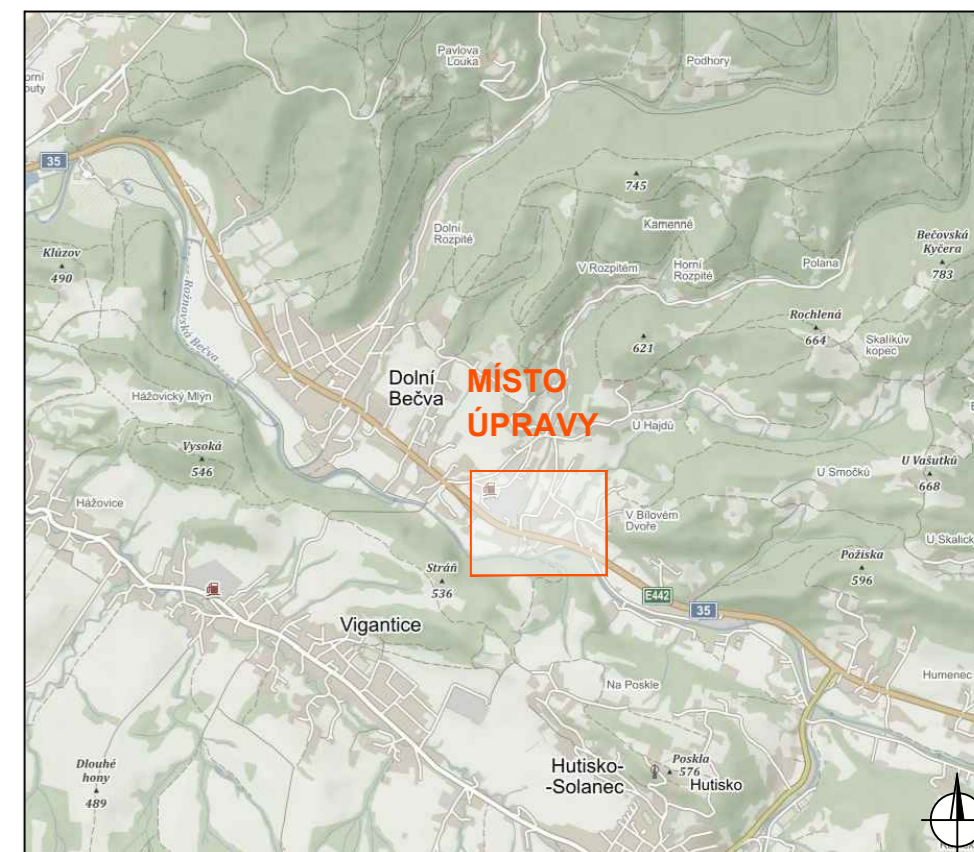


- na mostě nebudou probíhat žádné práce
- na obou stranách mostu bude osazeno betonové svodidlo



1





Legenda:

-  - řešené místo
-  - provizorní lávka
-  - obchodí trasa
-  - betonové svodidlo
-  P2 - navržené přechodné svislé dopravní značení
-  P2 - stávající svislé dopravní značení
-  P2 - zrušené stávající svislé dopravní značení

Souhlasíme s přechodnou úpravou provozu a obchodí trasou. V souladu s ustanovením § 36 odst. 3 zák. č. 500/2004 Sb. Správního řádu se vzdáváme práva vyjádřit se k podkladům rozhodnutí.

Dopravní značení, které bude v rozporu s přechodným dopravním značením bude dočasně zneplatněno.

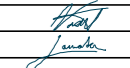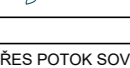VYPRACOVAL	VAŠUT		NVB LINE	
KONTROLOVAL	JANATA			
INVESTOR	ŘSD ČR		NVB LINE s.r.o. Cukrovar 716 788 21 Kvasice www.nvbline.cz vasut@nbvline.cz tel.: 775 414 531	
ZHOTOVITEL	REPONT s.r.o.			
STAVBA	MOST EV. Č. 35-196 PŘES POTOK SOVÍK V OBCI DOLNÍ BEČVA, DOKON. PRÁCE			
VÝKRES	DOPRAVNÉ INŽENÝRSKÁ OPATŘENÍ - OBDOBÍ ZIMNÍ ÚDRŽBY			
572x297			DATUM	28. 11. 2022
			NAŠE ZN.	ZK-22-0116