

LEGENDA:


- POZEMKY DOTČENÉ ZÁMĚREM
- STÁVAJÍCÍ NADZEMNÍ VEDENÍ EL. VN
- STÁVAJÍCÍ NADZEMNÍ VEDENÍ EL. NN / PŘÍPOJKA EL. NN
- STÁVAJÍCÍ STL. PLYNOVOD / PLYNOVODNÍ PŘÍPOJKA
- STÁVAJÍCÍ PODZEMNÍ SDĚLOVACÍ VEDENÍ
- STÁVAJÍCÍ VEŘEJNÝ VODOVOD / VODOVODNÍ PŘÍPOJKA
- STÁVAJÍCÍ ŘÁD SPLAŠKOVÉ KANALIZACE
- NOVÁ KANALIZAČNÍ PŘÍPOJKA PVC KG DN 150, DÉLKA 25,0 m
- STÁVAJÍCÍ DEŠŤOVÁ KANALIZACE - ODVODNĚNÍ MÍSTNÍ KOMUNIKACE
- NOVÁ DEŠŤOVÉ KANALIZACE NAPOJENÁ NA VSAKOVACÍ OBJEKT, PVC KG DN 125, DÉLKA 140 m
- VSTUPY DO OBJEKTU
- STÁVAJÍCÍ ZPEVNĚNÉ PLOCHY
- NOVÉ ZPEVNĚNÉ PLOCHY PRO PARKOVÁNÍ AUTOMOBILŮ
- NOVÉ PŘÍJEZDOVÉ A PŘÍSTUPOVÉ ZPEVNĚNÉ PLOCHY

LEGENDA OBJEKTŮ:

- 1 - STÁVAJÍCÍ OBJEKT - RESTAURACE A PENZION - ZASTAVĚNÁ PLOCHA 790,74 m²
- 2 - PŘÍSTAVBA ZASTŘEŠENÍ VSTUPU - ZASTAVĚNÁ PLOCHA 9,84 m²
- 3 - ZPEVNĚNÉ PLOCHY PRO PARKOVÁNÍ - VSAK. BETON. DLAŽBA - PLOCHA 399,06 m²
29 STÁNÍ PRO OSOBNÍ AUTOMOBILY (VČ. 2 STÁNÍ VYHRAZENÝCH PRO INVALIDY)
- 4 - STÁVAJÍCÍ ZPEVNĚNÉ PLOCHY Z HUTNĚNÉHO ŠTĚRKU A ASFALTOBETONU - PLOCHA - 363,0 m²
- 5 - STÁVAJÍCÍ ZPEVNĚNÉ ASFALTOBETONOVÉ PLOCHY NOVĚ OPATŘENÉ ZÁMKOVOU DLAŽBOU - PLOCHA 345,00 m²
- 6 - LPAČ TUKU - SYSTÉMOVÝ VÝROBEK - 1,2x1,0x1,0 m
- 7 - VSAKOVACÍ OBJEKT NA DEŠŤOVOU VODU - 7,5x2,0 m, HL. 1,5 m
- 8 - ZPEVNĚNÉ PLOCHY Z BETONOVÉ VSAKOVACÍ DLAŽBY - PLOCHA 134,0 m²




S

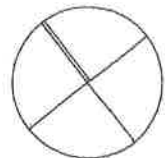

POZN.: TENTO PROJEKT JE ZPRACOVÁN POUZE V ROZSAHU DOKUMENTACE PRO STAVEBNÍ POVOLENÍ DLE VYHLÁŠKY Č. 499/2006 SB., O DOKUMENTACI STAVEB. PROJEKT NESLOUŽÍ JAKO DOKUMENTACE PRO PROVÁDĚNÍ STAVBY.

ZODPOVĚDNÝ PROJEKTANT:	ING. STANISLAV CHOVANEC	
VYPRACOVAL:	ING. VOJTĚCH VOJKŮVKA	
INVESTOR:	Pavel Maléf, Dolní Bečva č.p. 558, 756 55 Dolní Bečva	FORMÁT: 600/297
		DATUM: 08-2022
NÁZEV:	STAVEBNÍ ÚPRAVA, PŘÍSTAVBA A NÁSTAVBA OBJEKTU Č.P. 174 - RESTAURACE S PENZIONEM A BYTY PARC.Č. 165/1, 165/2, 166/2, 172/3, 176/8, ST. PARC.Č. 24, 1556 V K.Ú. DOLNÍ BEČVA	ÚČEL: DSP
		ZAK.Č.:
SITUACE - KOORDINAČNÍ	MĚŘITKO: 1:250	Č. VÝKR. C3

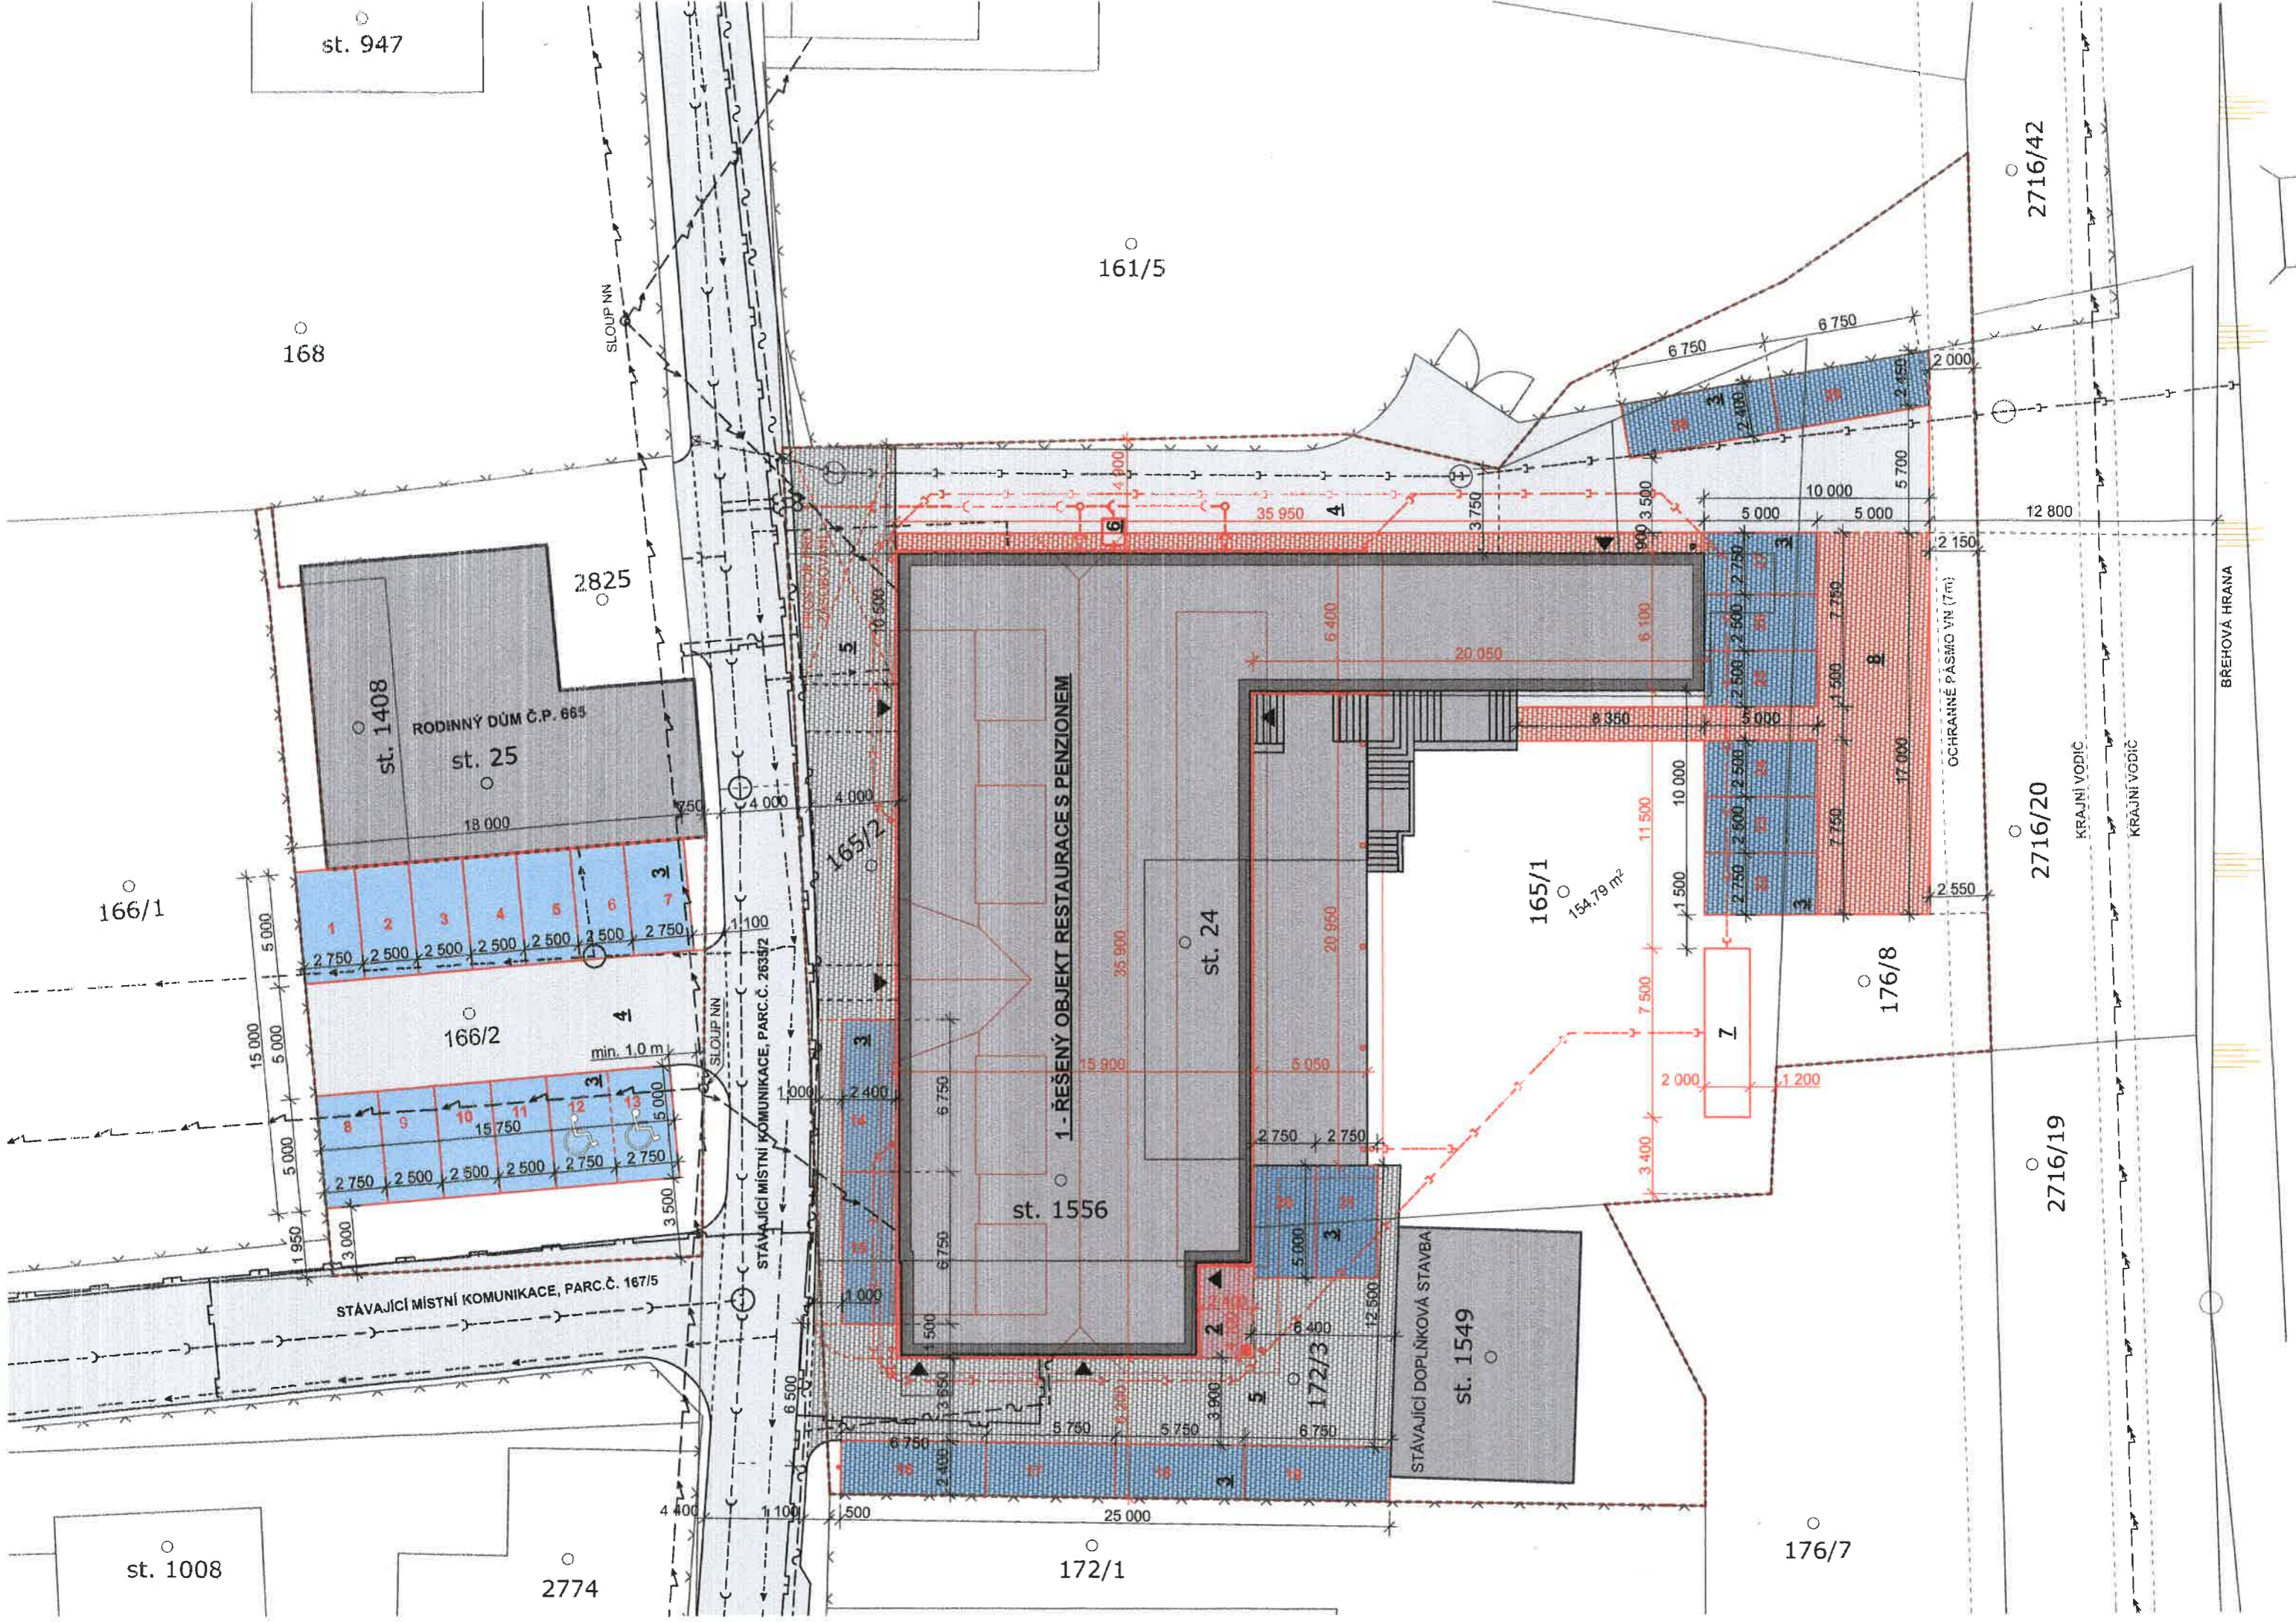

st. 947

161/5

168

2716/42

2825

st. 1408
RODINNÝ DŮM Č.P. 665
st. 25

2716/20

166/1

166/2
min. 1.0 m

1. ŘEŠENÝ OBJEKT RESTAURACE S PENZIONEM
st. 1556

165/1
154.79 m²

176/8

STÁVAJÍCÍ MÍSTNÍ KOMUNIKACE, PARC.Č. 167/5

STÁVAJÍCÍ MÍSTNÍ KOMUNIKACE, PARC.Č. 2633/2

2716/19

st. 1008

2774

172/1

STÁVAJÍCÍ DOPLNKOVÁ STAVBA
st. 1549

176/7

BREHOVÁ HRANA

KRAJNÍ VODIČ

KRAJNÍ VODIČ