


2010	2443/15	ING. JUŘENIK	07/2018	SOLÁRNÍCOVÝ SYSTÉM	JTSK
2443/15		MGR. DVORÁK	07/2018	VÝKONÝ SYSTÉM	Bpv
		ING. DVORÁK	07/2018	Mléřstvo	1 : 250
		18-087	TRIDA PŘESNOSTI 3		
		Dolní Bečva			
		V-PROJEKT			
		18-087-MDOLK			

2443/15
Dolní Bečva


Křižovatka na silnici I/35

BRUHÁ ZVUKOVÝ
MAPOVÉ PODKLADY PRO PROJEKT

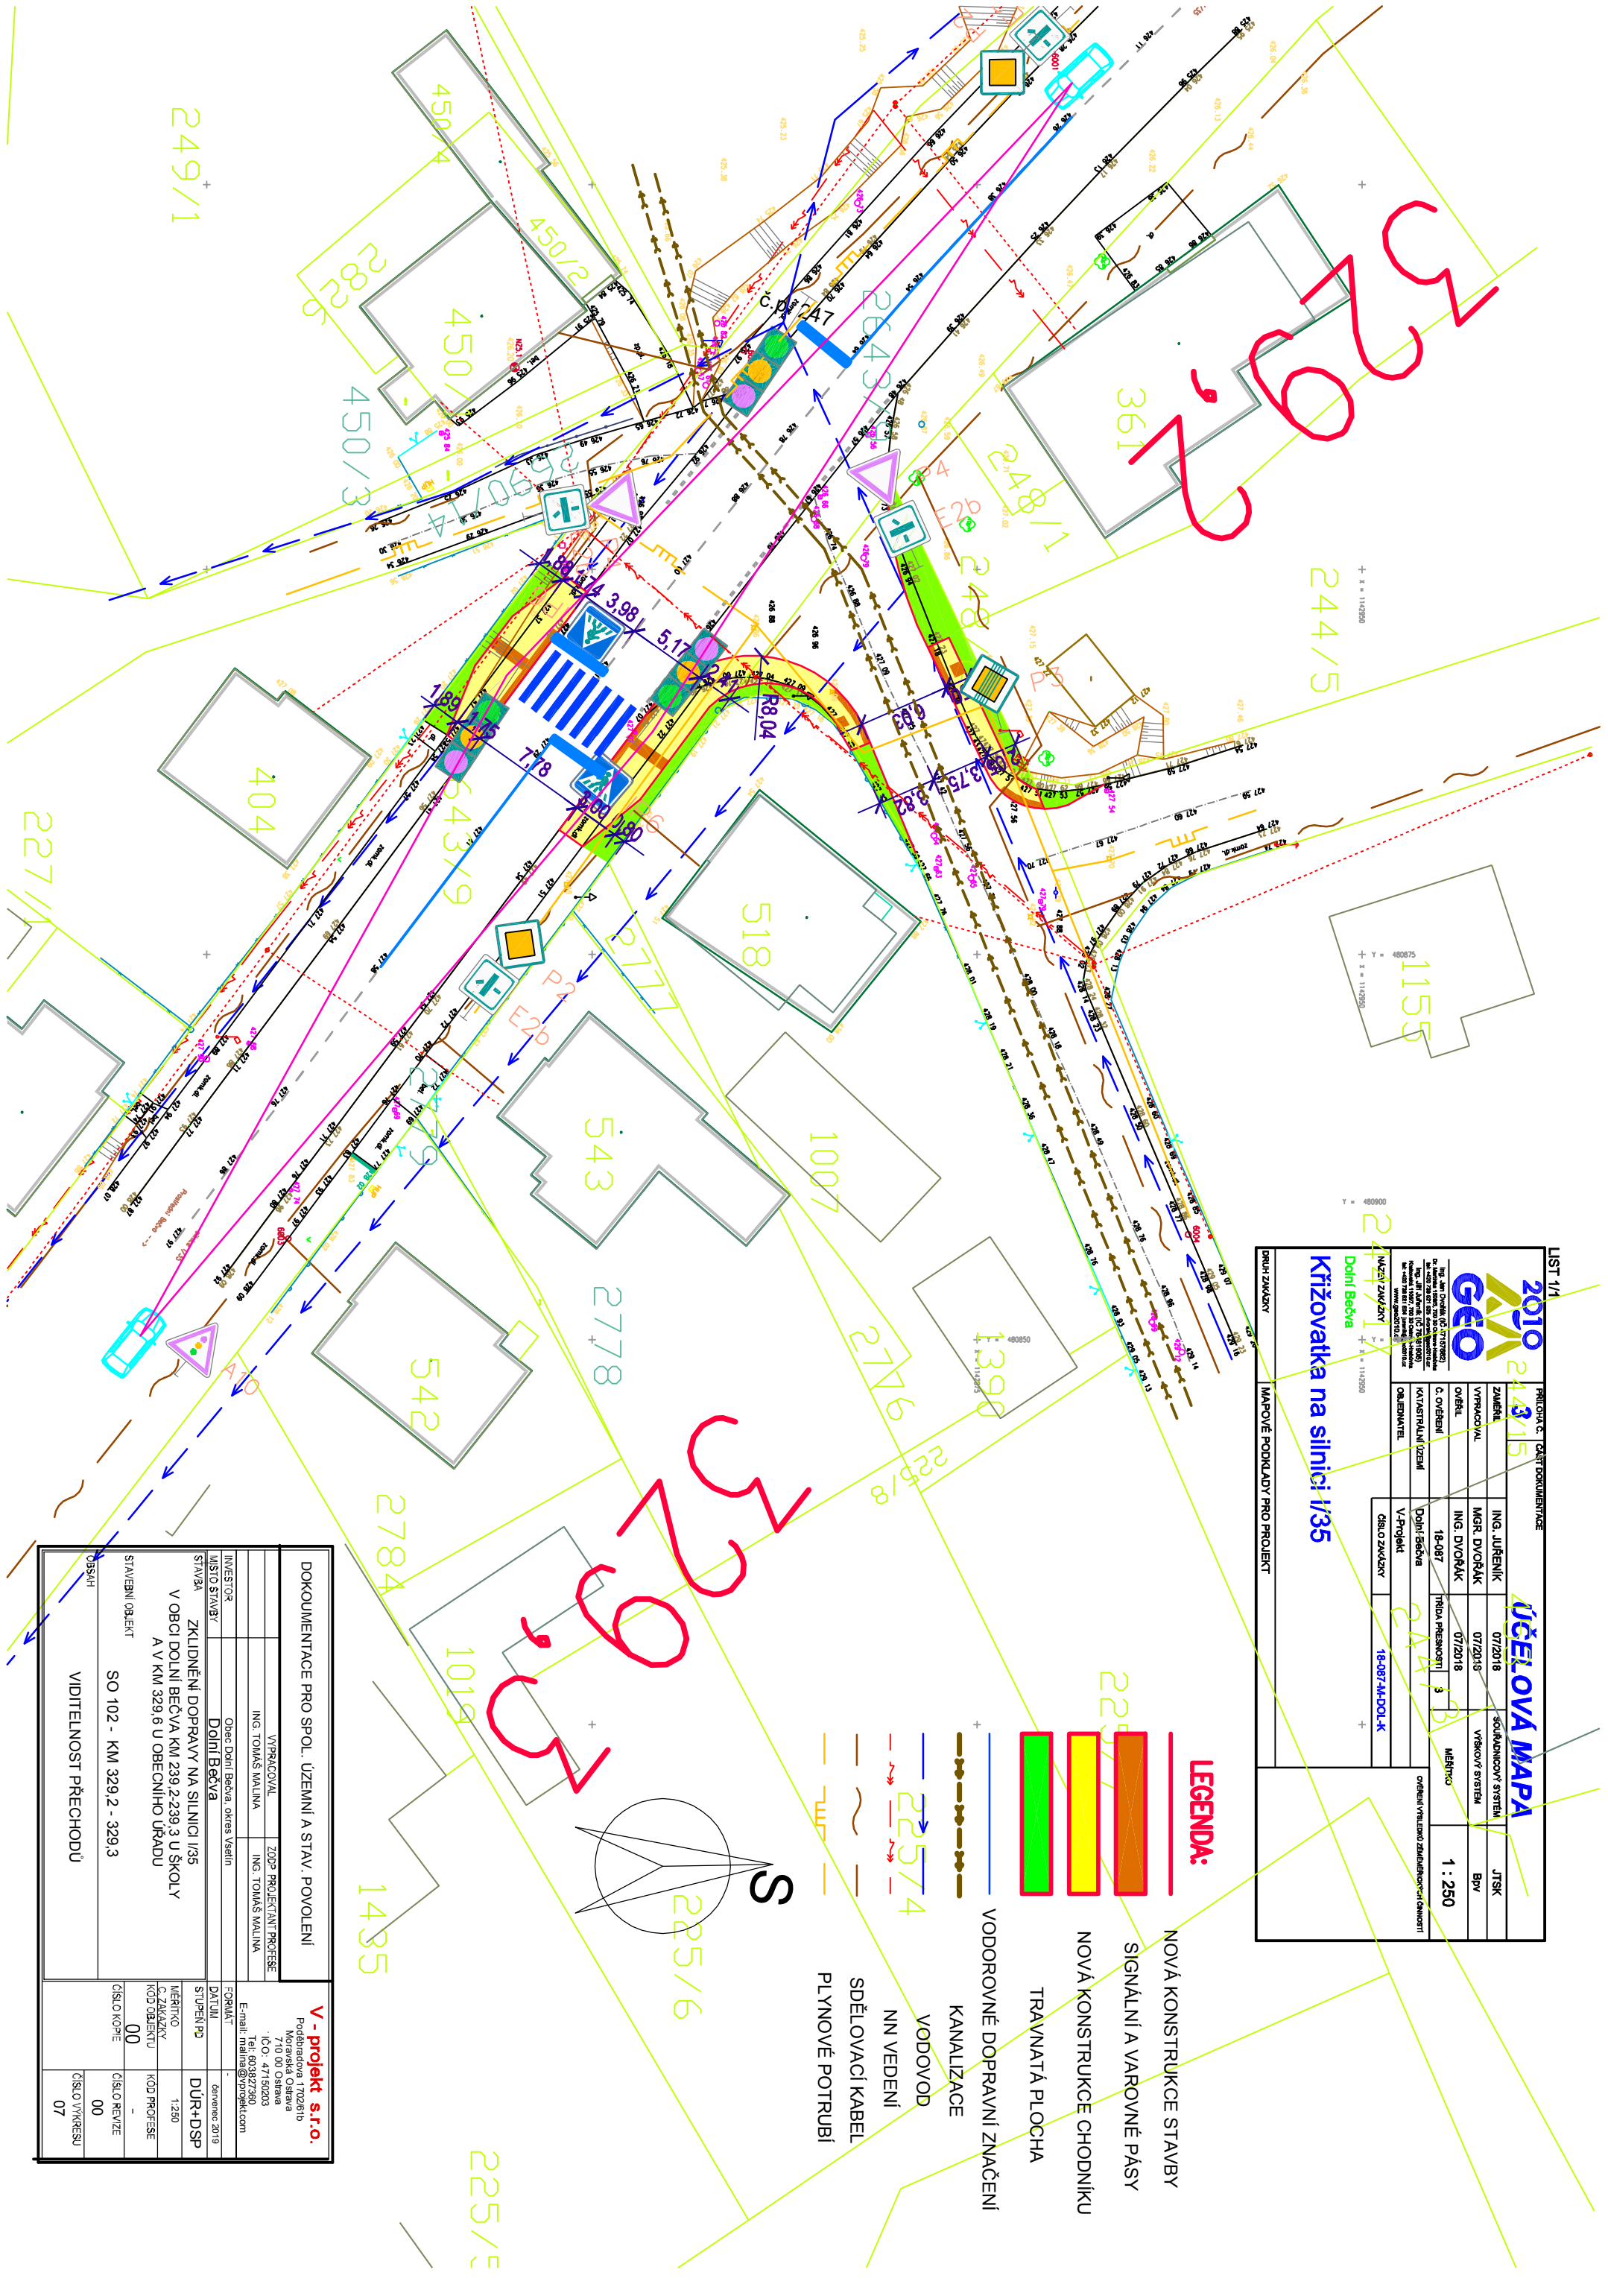

LEGENDA:

- NOVA KONSTRUKCE STAVBY
- SIGNÁLNÍ A VÁROVNÉ PÁSY
- NOVÁ KONSTRUKCE CHODNIKU
- TRAVNATÁ PLOCHA
- VODOROVNÉ DOPRAVNÍ ZNAČENÍ
- KANALIZACE
- VODOVOD
- NN VEDENÍ
- SDĚLOVACÍ KABEL
- PLYNOVÉ POTRUBÍ

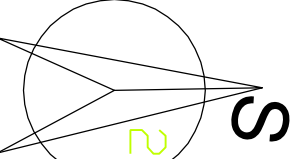

DOKUMENTACE PRO SPOL. ÚZEMNÍ A STAV. POVOLENÍ		V - projekt s.r.o.	
VYPRACOVAL	ZODP. PROJEKTANT PRŮJESE	Poděbradská 1702/61b	710 00 Ostrava
ING. TOMÁŠ MALINA	ING. TOMÁŠ MALINA	IČO: 47150203	TEL: 603827360
INVESTOR		E-mail: malina@vprojekt.com	
MÍSTO STAVBY	Obec Dolní Bečva, okres Vsetín	FORMÁT	červenec 2019
STAVBA	ZKLIDNĚNÍ DOPRAVY NA SILNICI I/35 V OBCI DOLNÍ BEČVA KM 239,2-239,3 U ŠKOLY A V KM 329,6 U OBECNÍHO ÚŘADU	STUPĚN Pp	DŮR+DSP
MĚŘITKO	C. ZAKÁZKY	KOD OBJEKTU	KOD PRŮJESE
1:250	00	00	00
STAVĚBNÍ OBJEKT	SO 102 - KM 329,2 - 329,3	ČÍSLO KOPIE	ČÍSLO REVIZE
OBSAH	VIDITELNOST PŘECHODŮ	07	07