


LIST 1/4

PRÍLOHA č. 2 ČASŤ DOKUMENTÁCIE		ÚČELOVÁ MAPA	
ZÁMERNÍK	ING. JUŘENÍK	07/2018	SOUKROMNÝ SYSTÉM
VYPRACOVÁVATEĽ	MGH. DVORČÁK	07/2018	VÝKONÝ SYSTÉM
OVĚŘENÍ	ING. DVORČÁK	07/2018	MĚŘITKO
OVĚŘENÍ C. Ověření	18-087	18-087-MADOLK	1 : 250
KATASTRÁLNÝ ÚZEMÍ	Dolní Běčva		
OBJEDMATEL	V-PROJEKT		
OBJEDMATEL ČÍSLO ZÁKAZY		18-087-MADOLK	







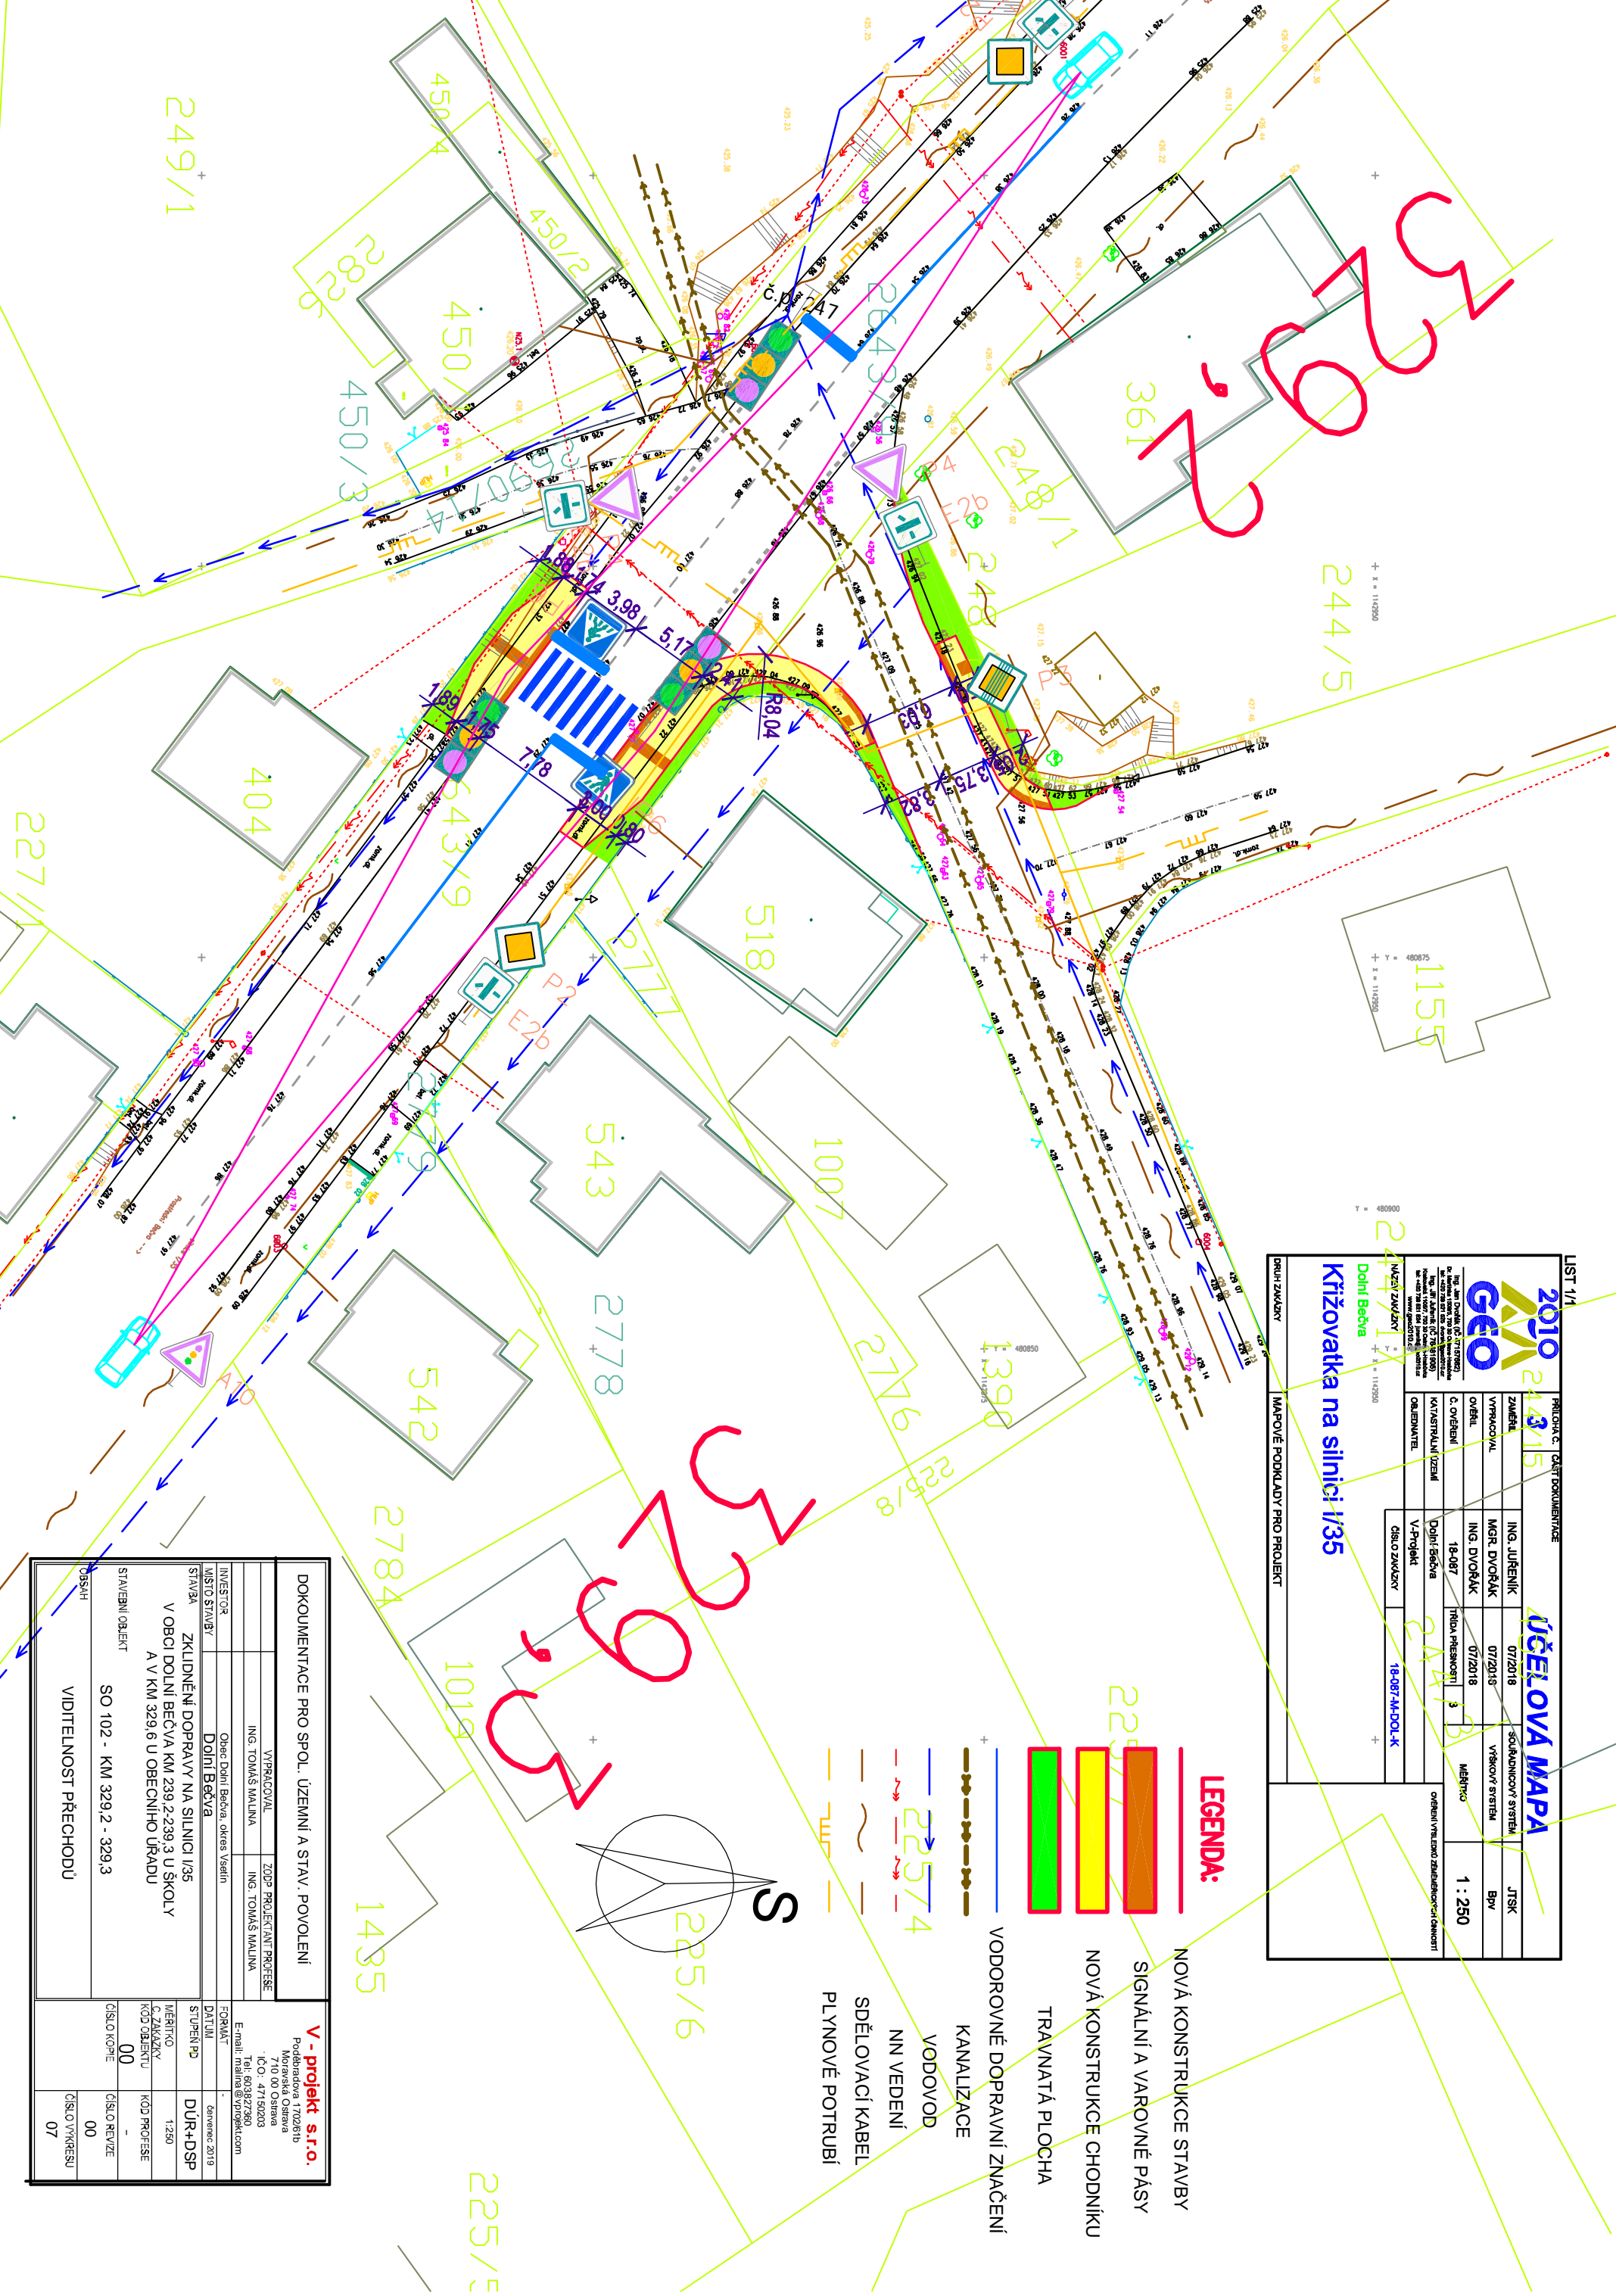



NAZEV ZÁKAZY 2449/1


Křižovatka na silnici I/35

BRUNO ZVUKAVÝ MAPOVÉ PODKLADY PRO PROJEKT



LEGENDA:

-  NOVA KONSTRUKCE STAVBY
-  SIGNALNÍ A VÁROVNÉ PÁSY
-  NOVÁ KONSTRUKCE CHODNIČKU
-  TRAVNATÁ PLOCHA
-  VODOROVNÉ DOPRAVNÍ ZNAČENÍ
-  KANALIZACE
-  VODOVOD
-  NN VEDENÍ
-  SDĚLOVACÍ KABEL
-  PLYNOVÉ POTRUBÍ

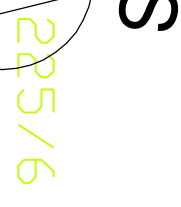

DOKUMENTACE PRO SPOL. ÚZEMNÍ A STAV. POVOLENÍ

VYPRACOVATEĽ	ZOBŠŤ PROJEKTANT PRŮJESE	FORMLÁT	dubnovac 2019
ING. TOMÁŠ MALÍNA	ING. TOMÁŠ MALÍNA	STAVBA	DUŘ+DSP
INVESTOR	Obec Dolní Běčva, okres Veselín	MĚŘITKO	1:250
MÍSTO STAVBY	Dolní Běčva	C. ZAKÁZKY	KOD OBJEKTU
STAVBA	ZKLIDNĚNÍ DOPRAVY NA SILNICI I/35 V OBCI DOLNÍ BĚČVA, KM 239,2-239,3 U ŠKOLY A V KM 329,6 U OBECNÍHO ÚŘADU	KOD OBJEKTU	KOD PRŮJESE
STAVEBNÍ OBJEKT	SO 102 - KM 329,2 - 329,3	ČÍSLO KOPIE	ČÍSLO REVIZE
OBŠUH	VIDITELNOST PŘECHODŮ	ČÍSLO VYKRESU	07

V - projekt s.r.o.
Podbátarova 1702/61b
Morašská Ostrava
710 00 Ostrava
IČO: 47150203
Tel: 603827280
E-mail: malina@vprojekt.com