

Dolní Bečva

Křižovatka na silnici I/35

BRUHÁ ZVUKOVÝ

MAPOVÉ PODKLADY PRO PROJEKT

LEGENDA:

NOVÁ KONSTRUKCE STAVBY

SIGNÁLNÍ A VÁROVNÉ PÁSY

NOVÁ KONSTRUKCE CHODNIKU

TRAVNATÁ PLOCHA

VODOROVNÉ DOPRAVNÍ ZNAČENÍ


KANALIZACE

VODOVOD


NN VEDENÍ

SDĚLOVACÍ KABEL

PLYNOVÉ POTRUBÍ

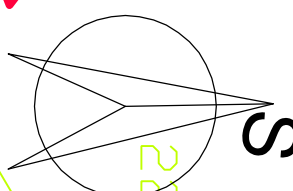

225/6

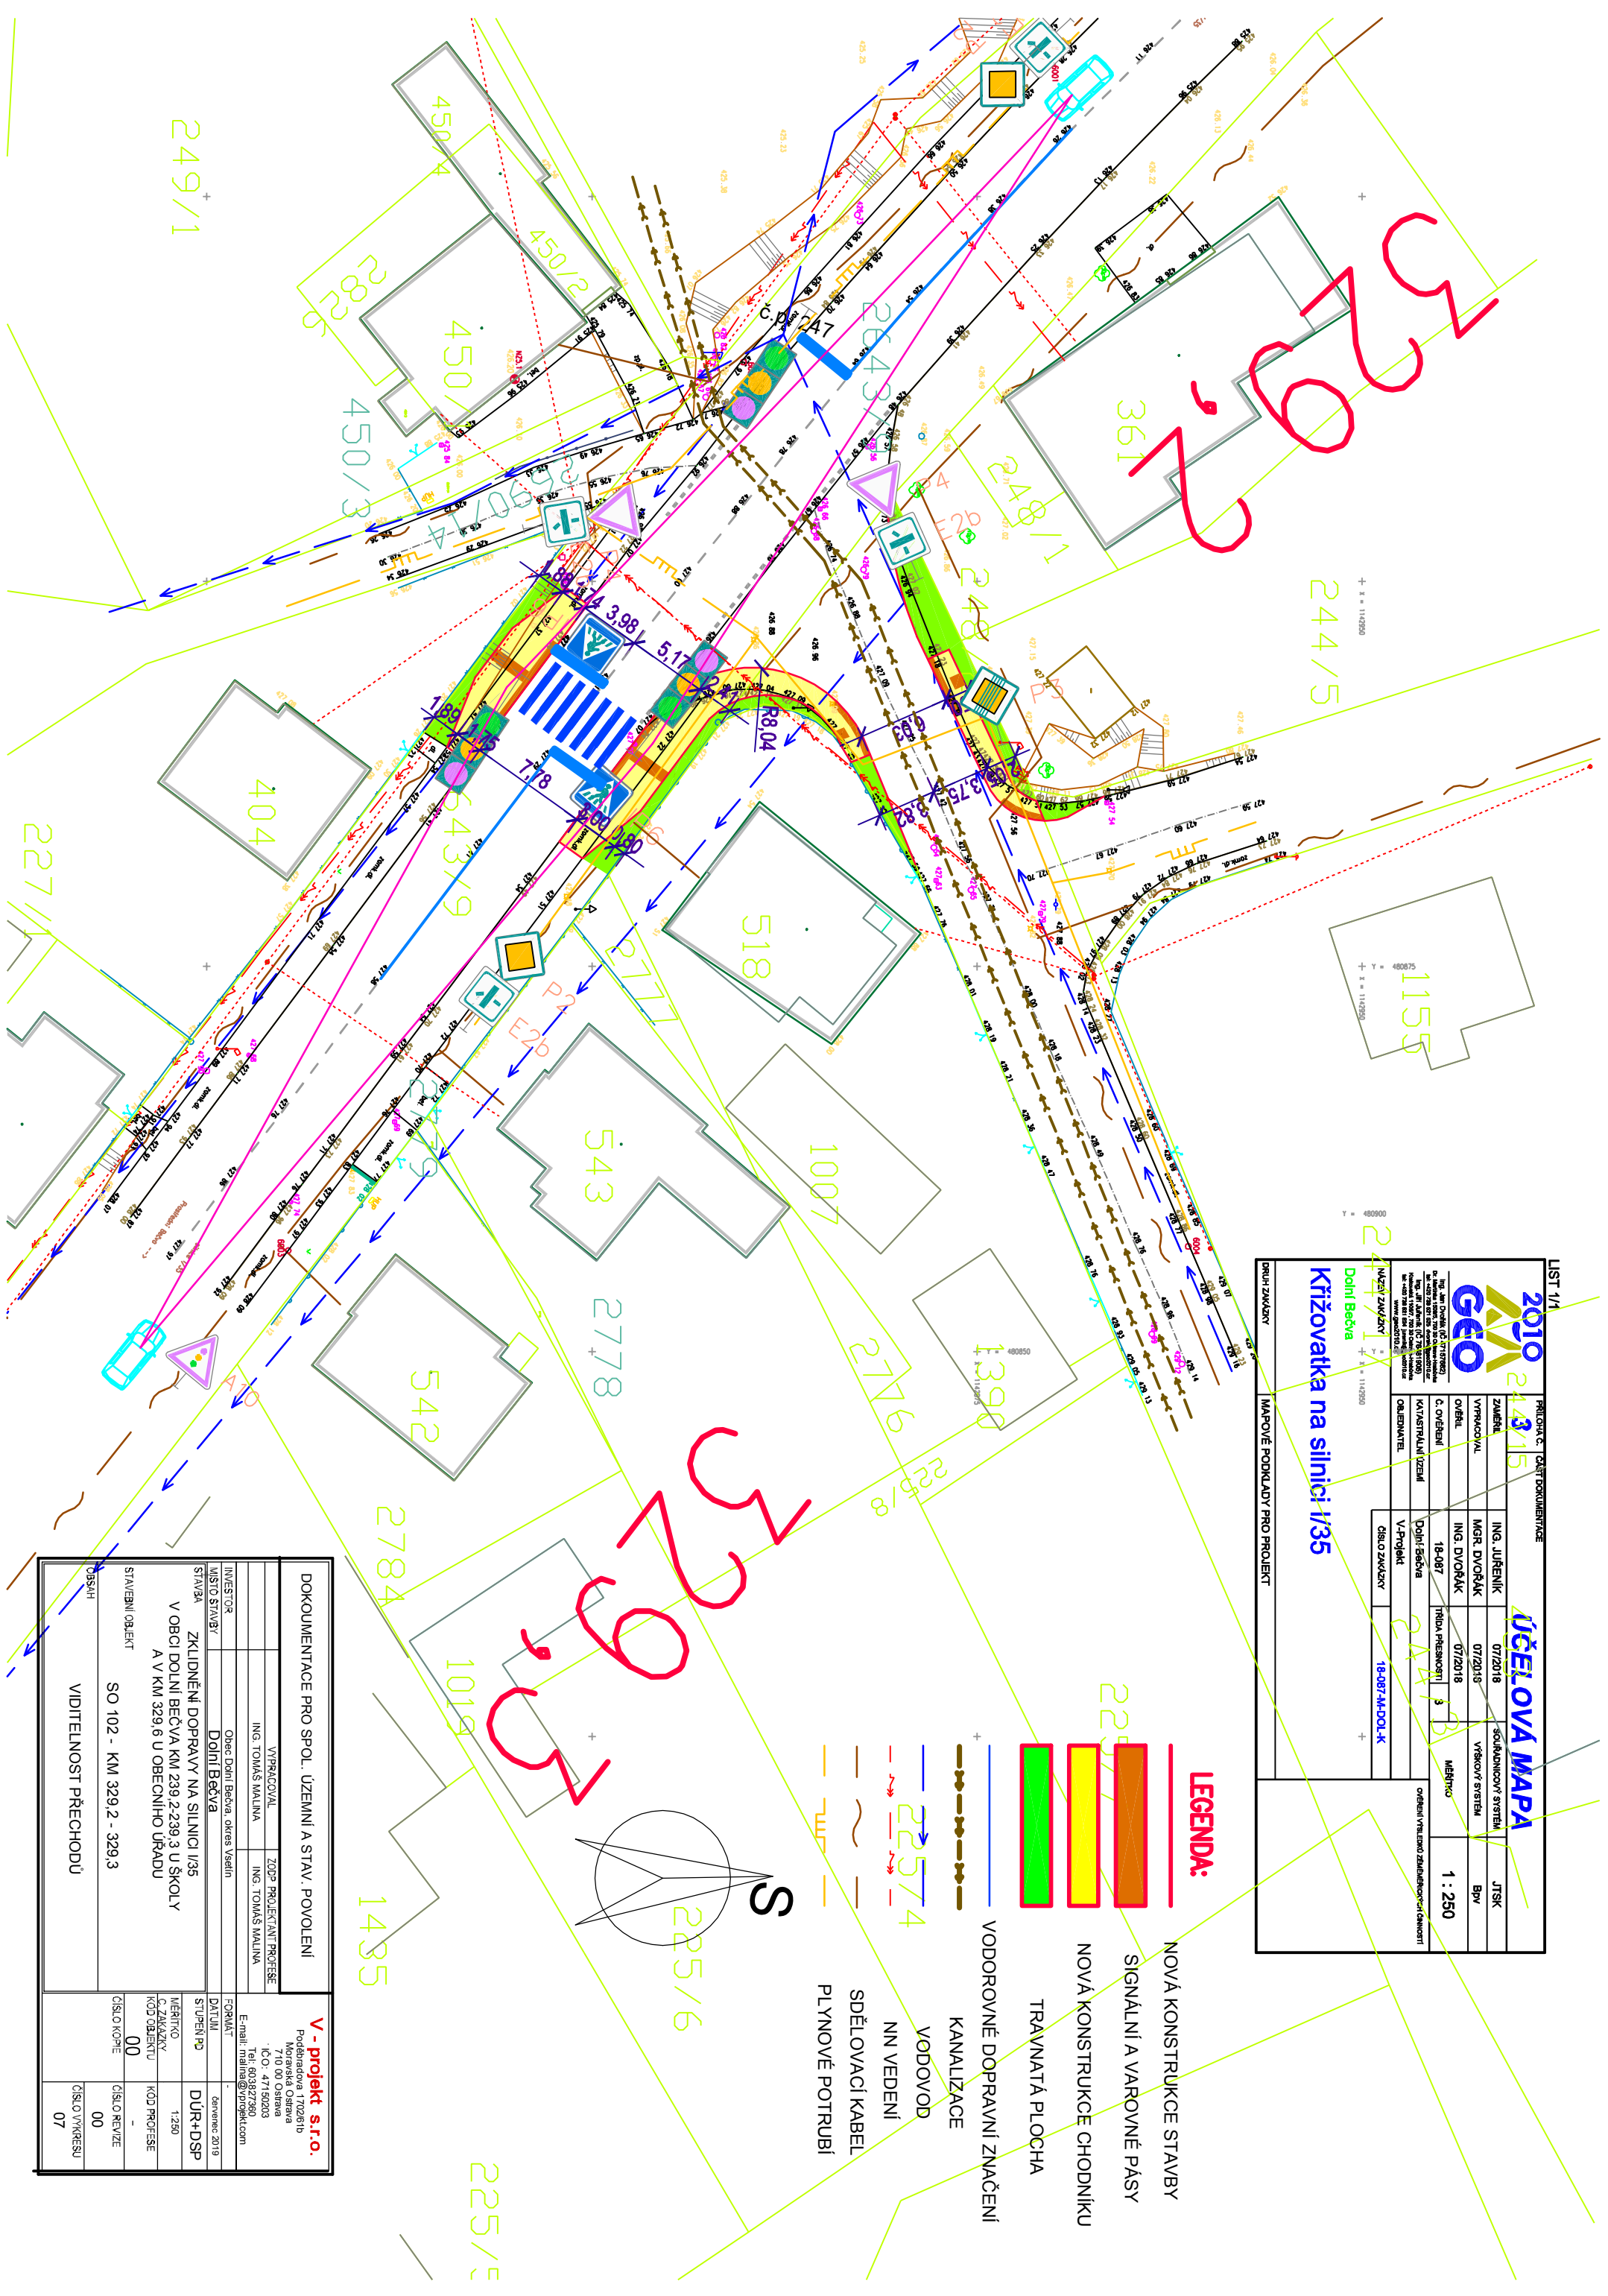

249/1

244/5

1155

DOKUMENTACE PRO SPOL. ÚZEMNÍ A STAV. POVOLENÍ		V - projekt s.r.o.	
VYPRACOVYAL	ZOŠP PROJEKTANT PRŮJESE	Poděbradova 1702/61b	710 00 Ostrava
ING. TOMÁŠ MALINA	ING. TOMÁŠ MALINA	IČO: 47150203	TEL: 603827360
INVESTOR		E-mail: malina@vypojekti.com	
MÍSTO STAVBY	Obec Dolní Bečva, okres Vsetín	FORMÁT	červenec 2019
STAVBA	Dolní Bečva	STUPĚŇ P3	DŮR+DSP
ZKLIDNĚNÍ DOPRAVY NA SILNICI I/35		MĚŘITKO	1:250
V OBCI DOLNÍ BEČVA KM 239,2-239,3 U ŠKOLY		C. ZAKÁZKY	KOD OBJEKTU
A V KM 329,6 U OBECNÍHO ÚŘADU		00	KOD PRŮJESE
STAVĚBNÍ OBJEKT	SO 102 - KM 329,2 - 329,3	ČÍSLO KOPIE	ČÍSLO REVIZE
00		00	
VIDITELNOST PŘECHODŮ		ČÍSLO VYKRESU	07