









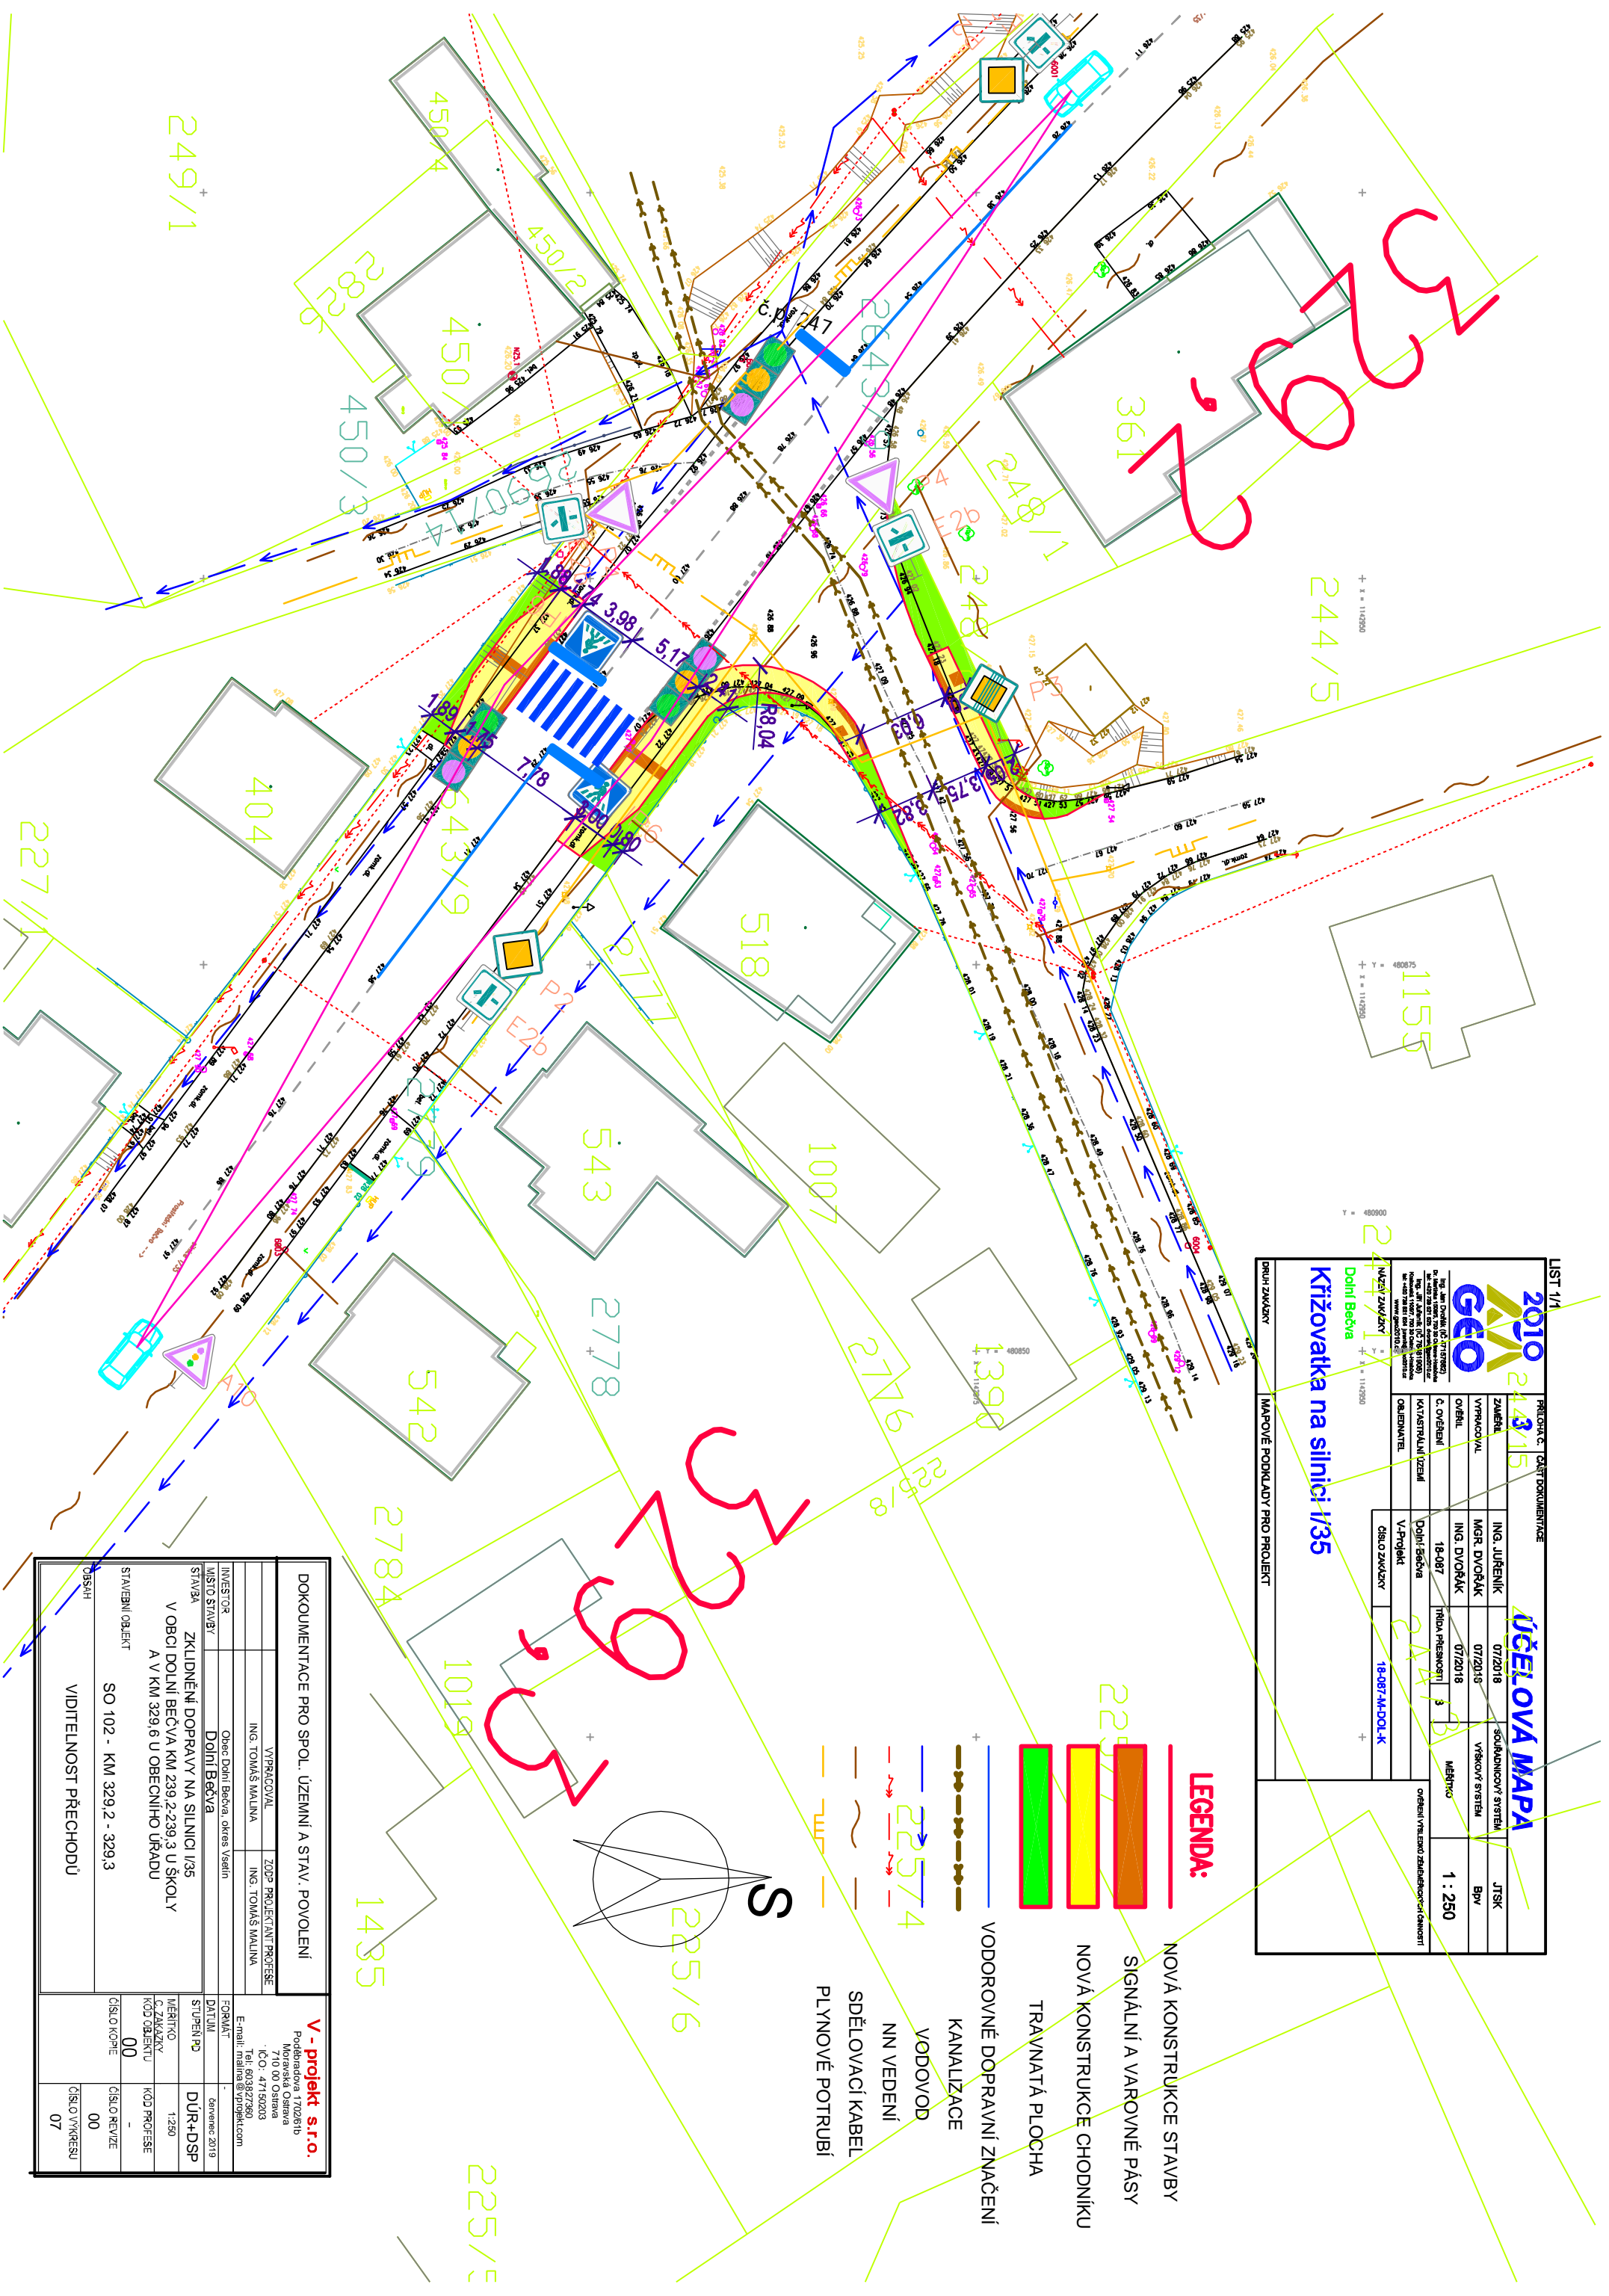
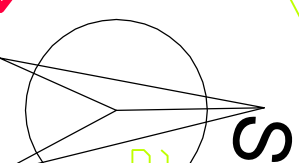


**LEGENDA:**

-  NOVA KONSTRUKCE STAVBY
-  SIGNALNÍ A VAROVNÉ PÁSY
-  NOVÁ KONSTRUKCE CHODNIKU
-  TRAVNATÁ PLOCHA
-  VODROVNÉ DOPRAVNÍ ZNAČENÍ
-  KANALIZACE
-  VODOVOD
-  NN VEDENÍ
-  SDĚLOVACÍ KABEL
-  PLYNOVÉ POTRUBÍ



<b>DOKUMENTACE PRO SPOL. ÚZEMNÍ A STAV. POVOLENÍ</b>		<b>V - projekt s.r.o.</b>	
VYPRACOVYVĚL	ING. TOMÁŠ MALINA	Poděbranská 1702/61b	710 00 Ostrava
ZODP. PROJEKTANT PRŮJESE	ING. TOMÁŠ MALINA	IČO: 47150203	Tel: 603827290
INVESTOR	Obec Dolní Běčva, okres Vsetín	E-mail: malina@vprojekt.com	červenec 2019
MÍSTO STAVBY	Dolní Běčva	FORMLÁT	-
STAVBA	ZKLIDNĚNÍ DOPRAVY NA SILNICI I/35 V OBCI DOLNÍ BĚČVA KM 239,2-239,3 U ŠKOLY A V KM 329,6 U OBECNÍHO ÚŘADU	MĚŘITKO	DŮR+DSP
STAVĚBNÍ OBJEKT	SO 102 - KM 329,2 - 329,3	Č. ZÁKAZKY	1:250
OBŠAH	VIDITELNOST PŘECHODŮ	KOD OBJEKTU	KOD PRŮJESE
		ČÍSLO KOPIE	00
		ČÍSLO REVIZE	00
		ČÍSLO VYKRESU	07