



OKRES, OBEC, KATASTR

Vsetín, Dolní Bečva, Dolní Bečva

příčný profil měř.: 1:500/500

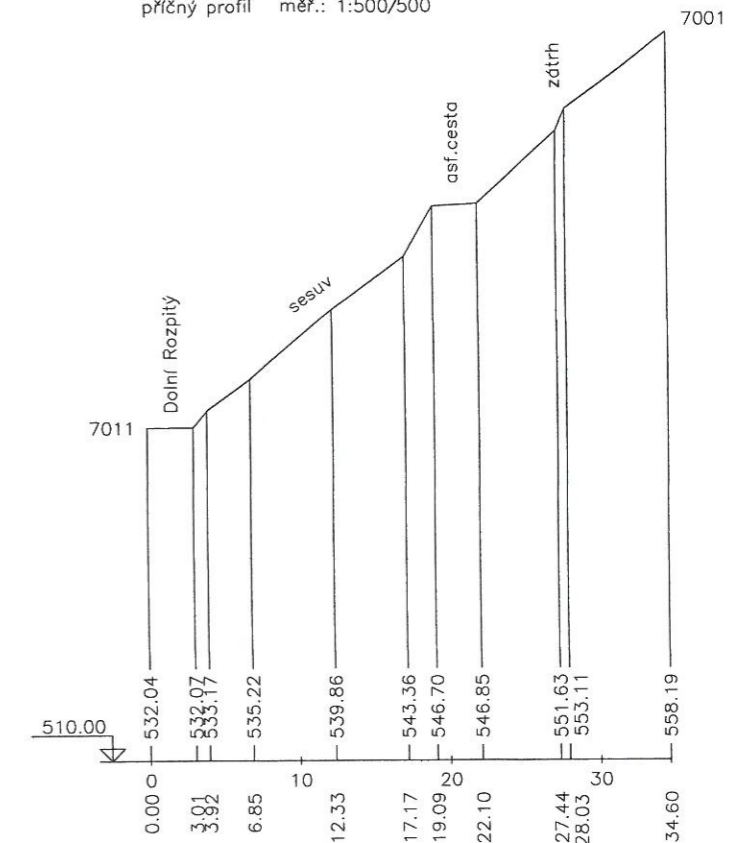

Odp.geodet	Zaměřil	Zpracoval	Kreslil	Kontroloval	GEODETC, s.r.o. OVA	
Ing. Josef Aust	M. Macejová	S. Peichel	S. Peichel	Ing. Josef Aust	28. října 84 tel.: 596 111 225 E-mail: fa.geodetic@seznam.cz	
Kat. území	Dolní Bečva / 628522 /		Souř. systém	S - JTSK	Formát	A3
Objednal	UNIGEO, a.s. Ostrava		Výšk. systém	B.p.v.	Datum	10.6.2013
Dolní Bečva – sesuv Dolní Rozpítý					Číslo zakázky	213 032
					Měřítko	Číslo výkresu
					1:500	
účelová mapa						

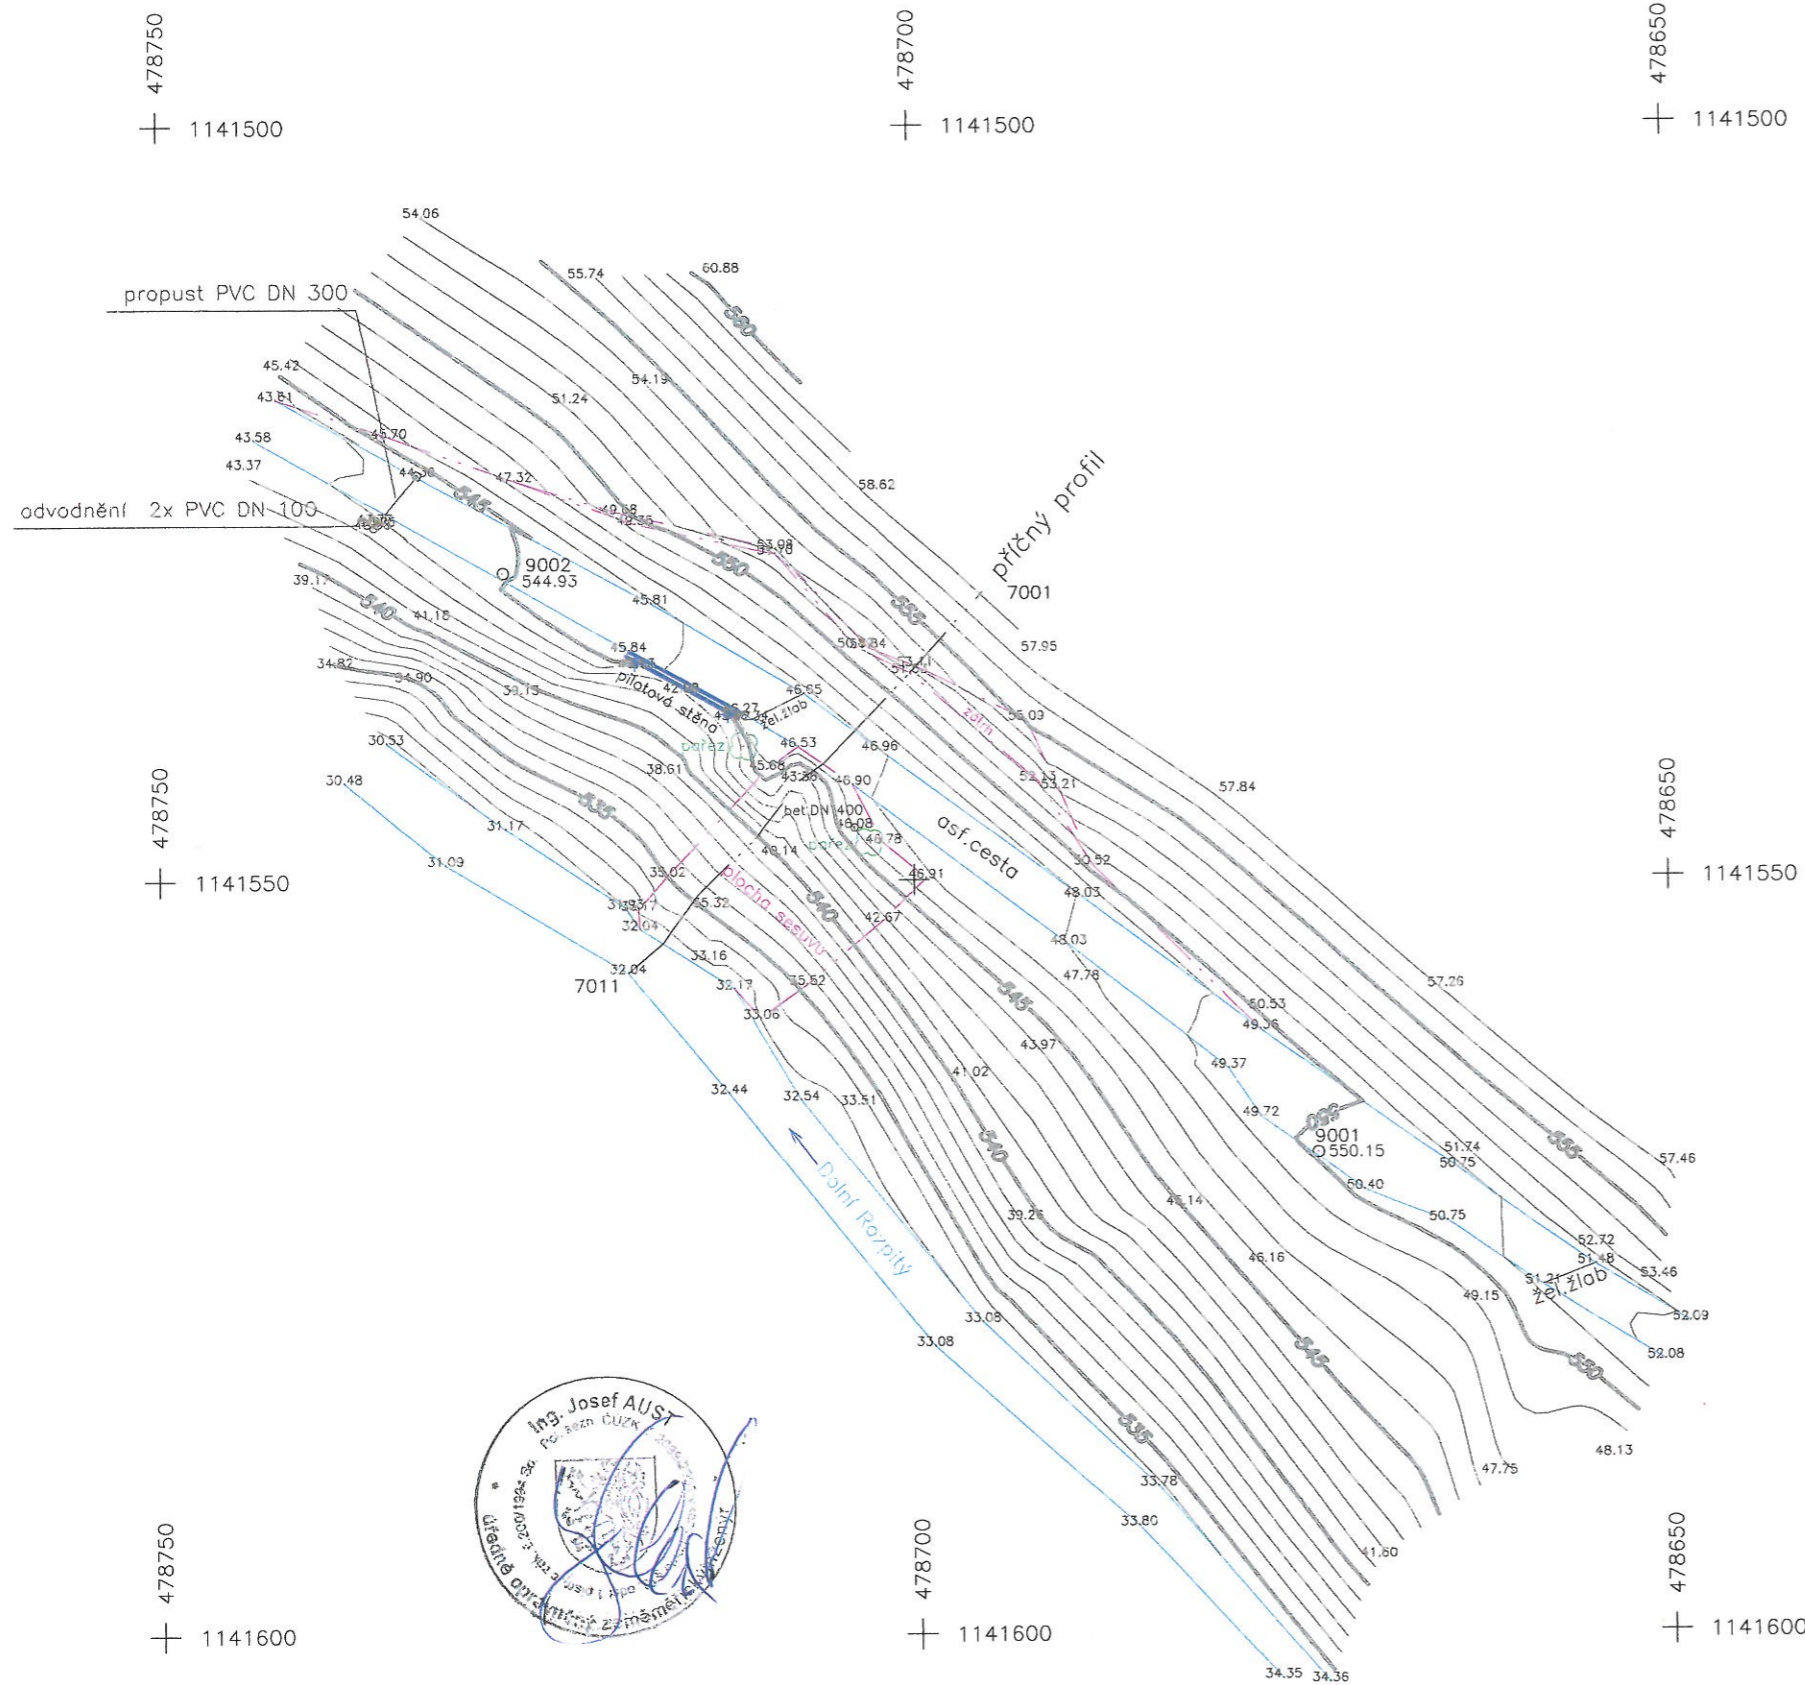

478750
+ 1141500

478700
+ 1141500

478650
+ 1141500

478750
+ 1141550

478650
+ 1141550

478750
+ 1141600

478700
+ 1141600

478650
+ 1141600